
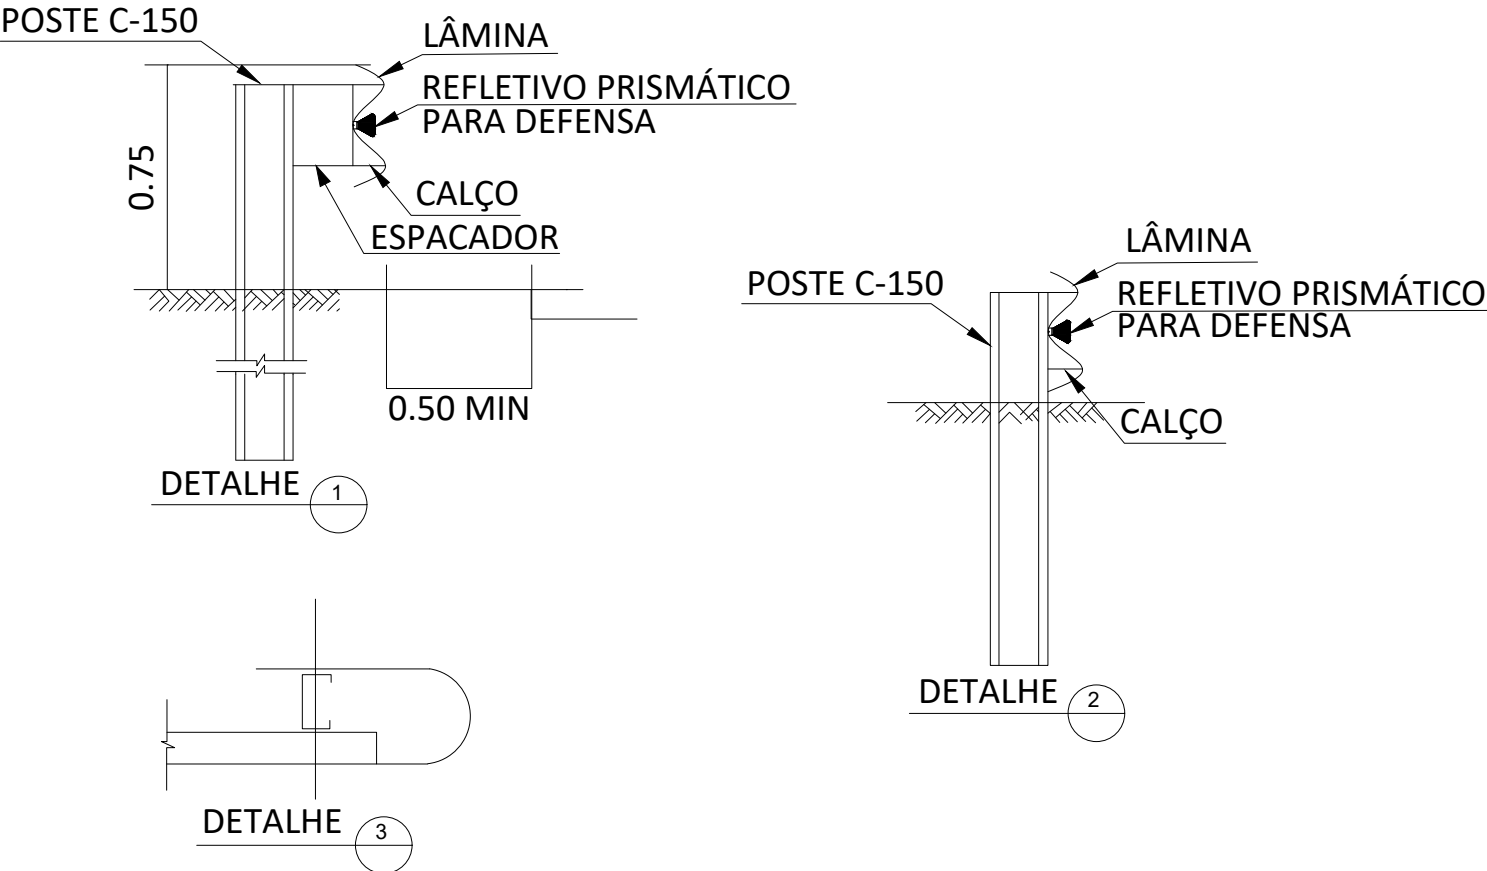


DETALHES CONSTRUTIVOS DEFENSA METÁLICA
(COTAS EM METROS)

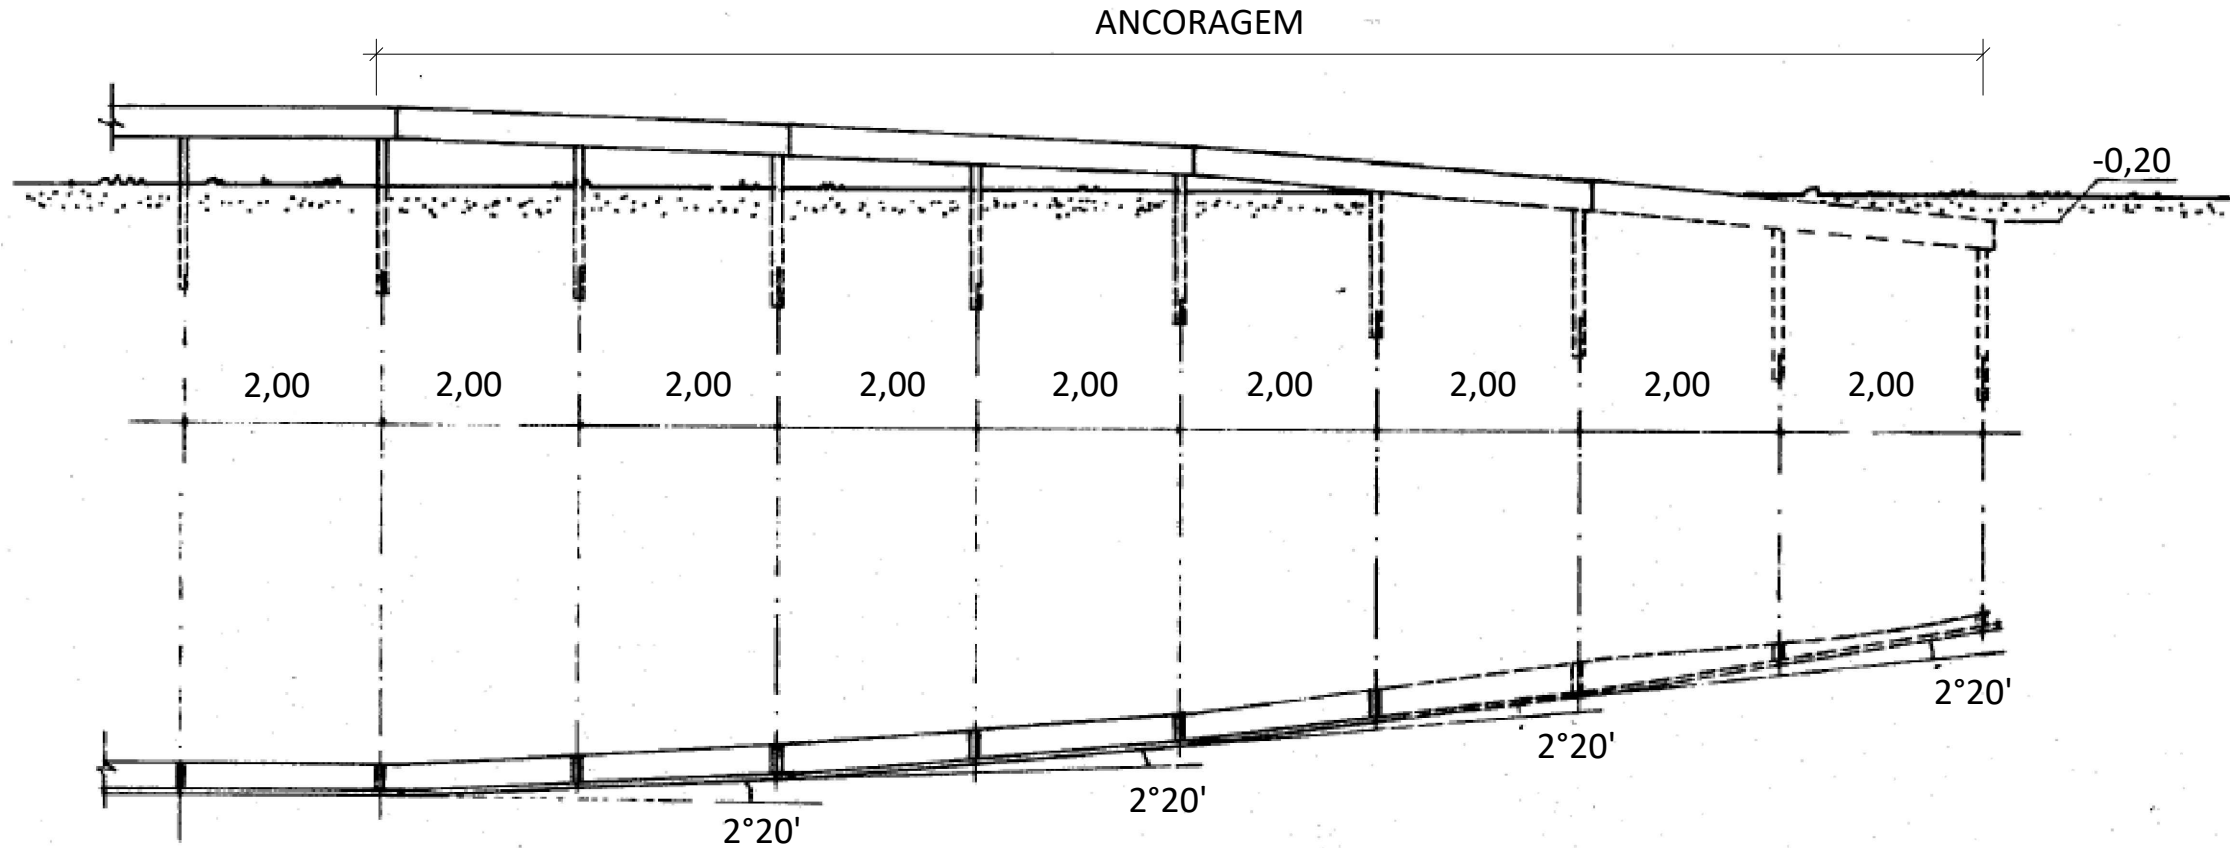

- DEFENSA METÁLICA SIMPLES COM SUPORTES A CADA 4,00 m E SINALIZAÇÃO REFLETIVA A CADA 2,00 m, INICIANDO E TERMINANDO O TRECHO PENETRANDO NO SOLO EM DIAGONAL COM 3 VÃOS.

	TÍTULO: PROJETO DE SINALIZAÇÃO DETALHAMENTO		PRANCHA: S 0-a
	PROPRIETÁRIO:  Prefeitura Municipal de Bom Princípio/RS	OBRA: Terraplenagem, Drenagem, Pavimentação Asfáltica e Sinalização LOCAL: Rua Sem Denominação Oficial - Lateral RS 122 - Localidade Piedade	ESCALA: SEM ESCALA DATA: Agosto / 2022
RESPONSÁVEL TÉCNICO: Eng. Civil Zader Schmegel CREA/RS 143.409	ÁREA TOTAL: 4.524,41 m²		