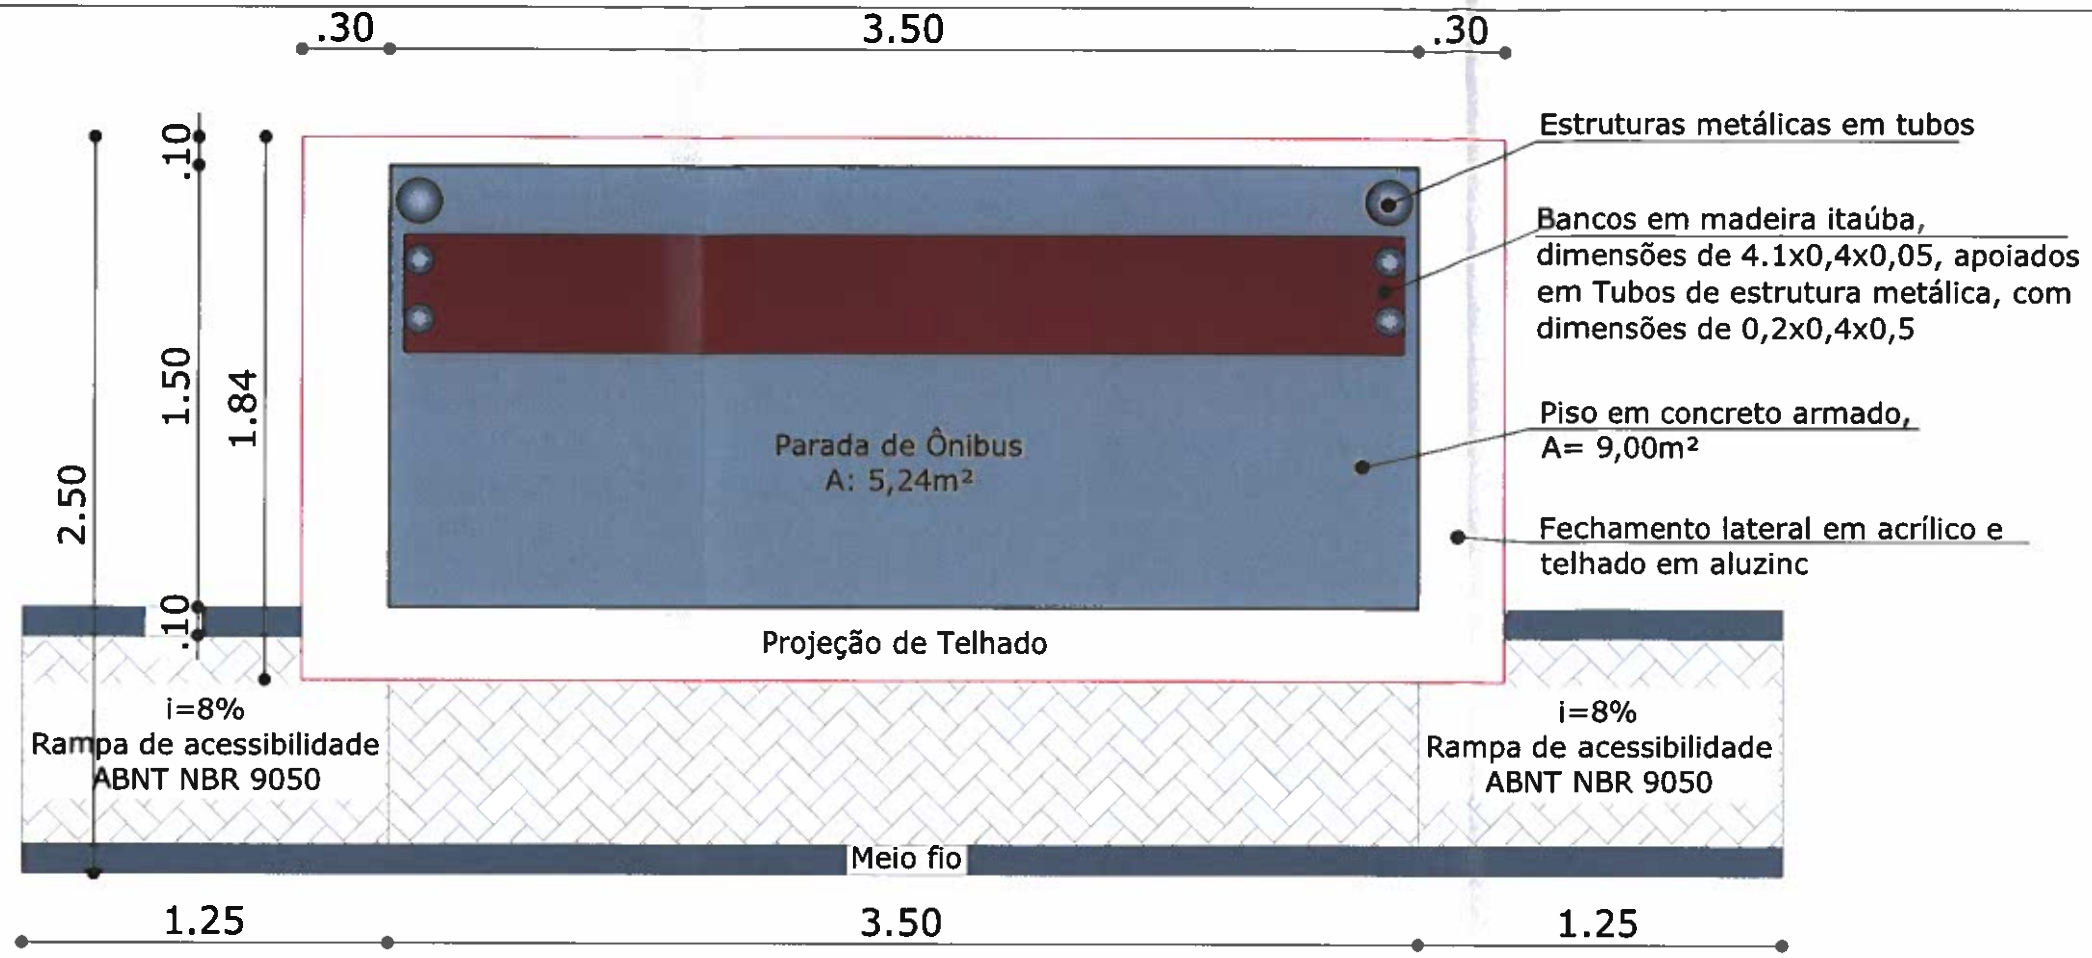

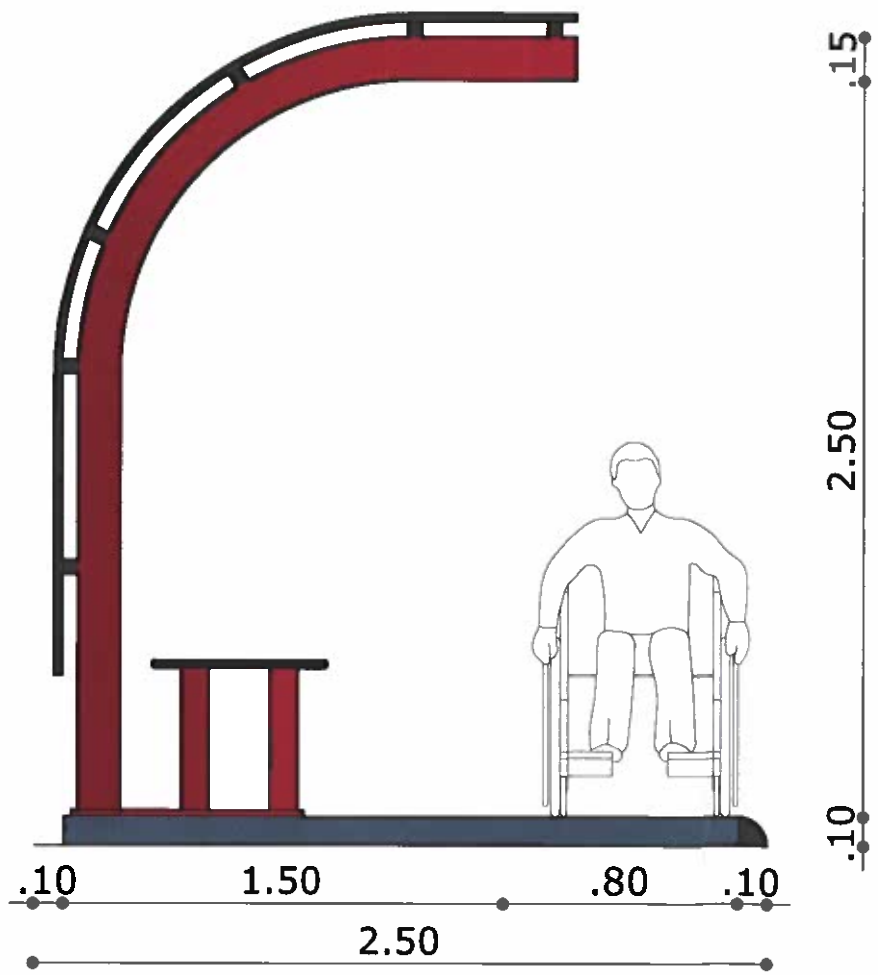

PREFEITURA MUNICIPAL DE BOM PRINCÍPIO
Av. Guilherme Winter, 65 - centro - Bom Princípio -RS
Fone: (51) 3634 8100 - CEP 95 765 - 000

TÍTULO:
PROJETO DE PARADAS DE ÔNIBUS

ÁREA: 5,24m²
ESCALA: 1:25
DATA: OUTUBRO/2023

OBRA:
Município de Bom Princípio - RS

PLANTA BAIXA E CORTE LATERAL

PRANCHA: ÚNICA

PROPRIETÁRIO:
MUNICÍPIO DE BOM PRINCÍPIO

IMÓVEL: URBANO
LOCAL: Bom Princípio/ RS

DESENHO TÉCNICO: Gustavo Weber

RESP. TÉCNICO:
Carlos Aurelio Altmann
CREA/RS 51.952
Secretaria de Infraestrutura