


RUA DAS ACACIAS

Escreva uma descrição para seu mapa.

Legenda

29°29'7.97"S 51°21'34.51"O

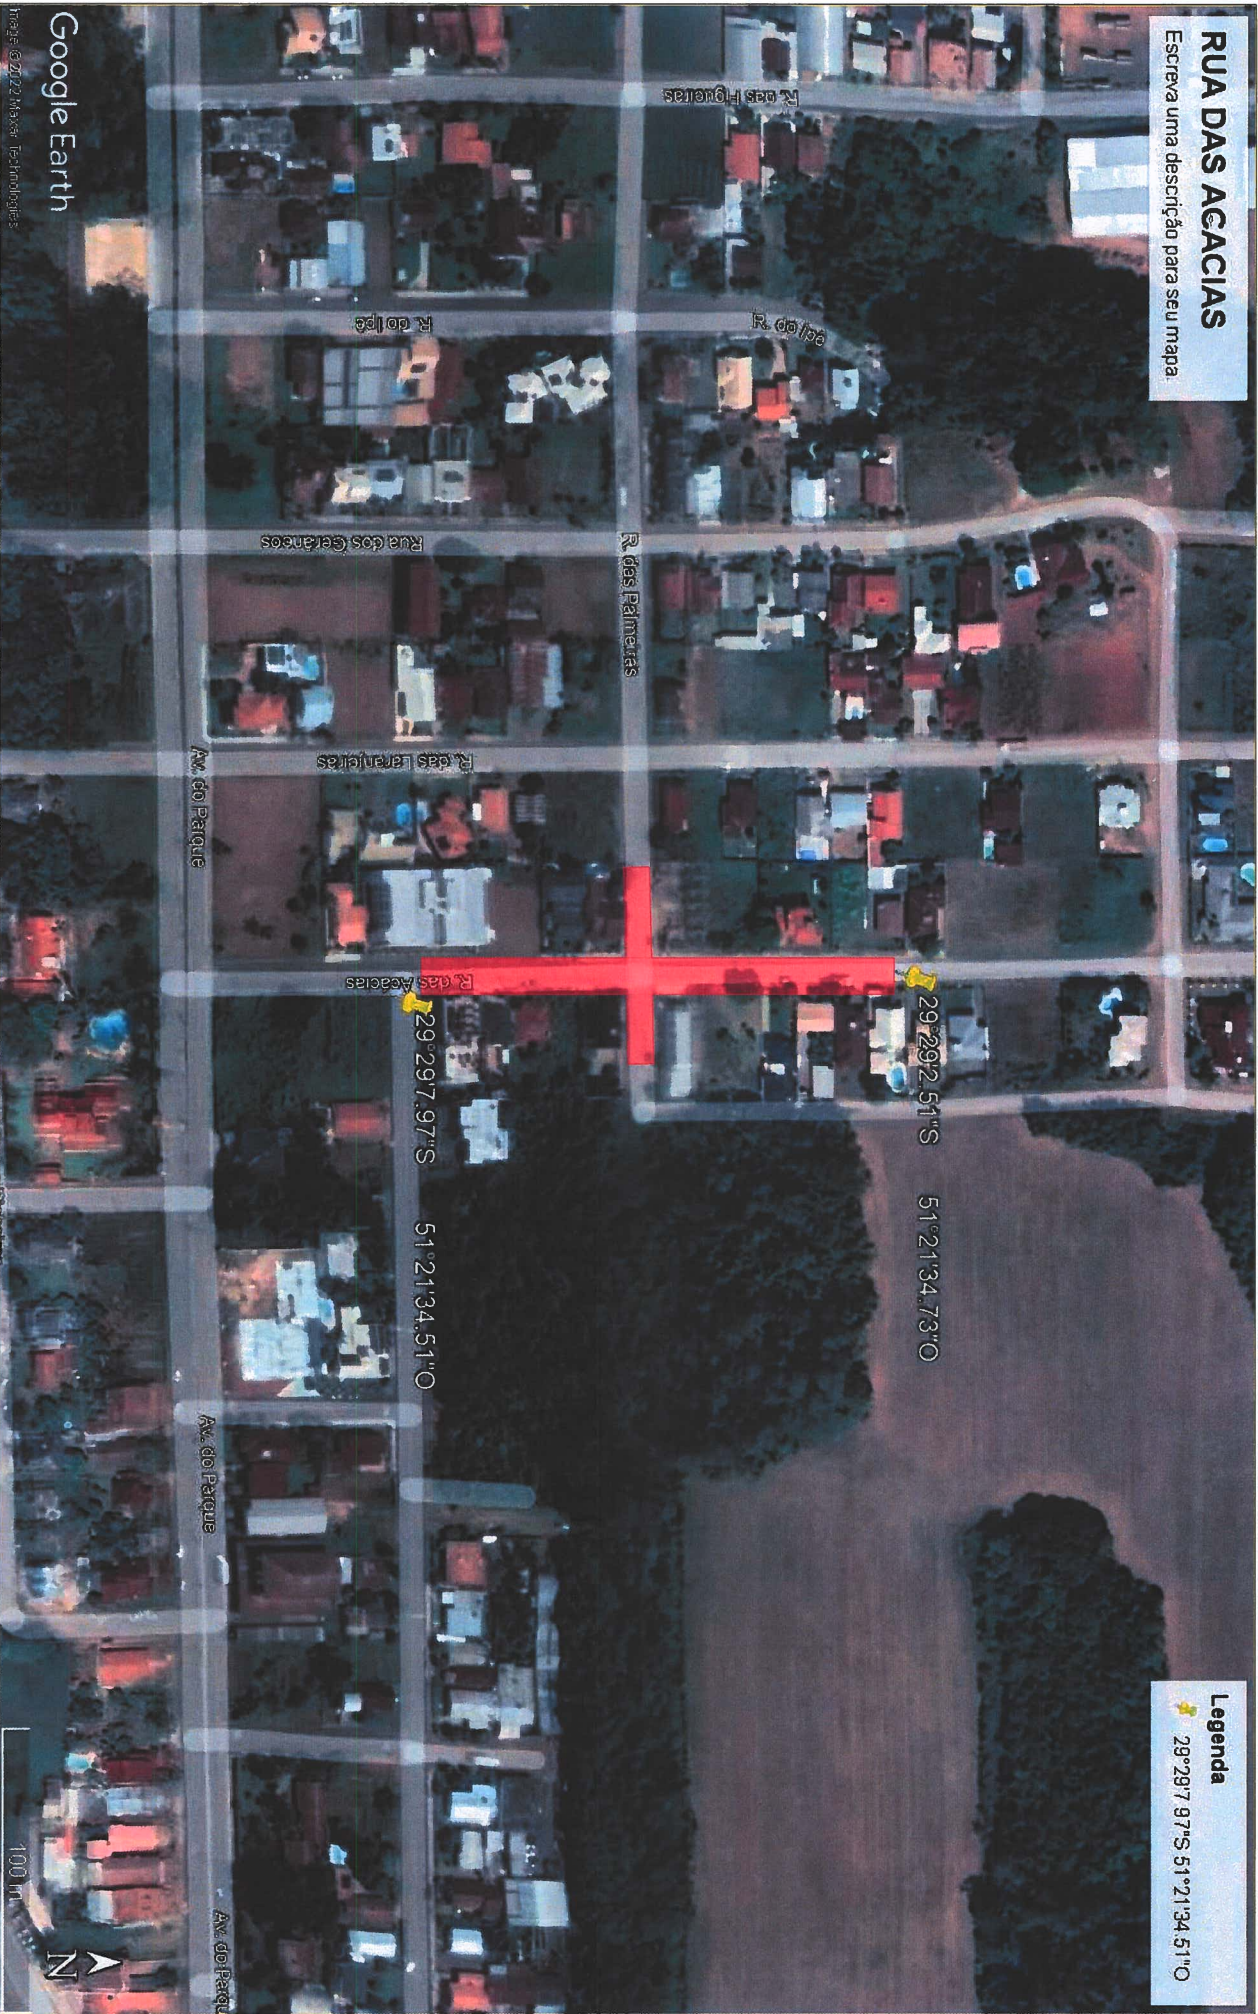

PREFEITURA MUNICIPAL DE BOM PRINCÍPIO

APPROVADO


Exp. Nº 01/2023 em 02/03/2023

Licença para Construção Nº 012



CARLOS AURELIO ALTMANN
ENG. CIVIL - CREA-RS: 51.952
PREFEITURA MUNICIPAL DE
BOM PRINCÍPIO

PREFEITURA MUNICIPAL DE
BOM PRINCÍPIO

Av. Guilherme Winter, 65 - centro - Bom Princípio -RS
Fone: (51) 3634 1122 - CEP 95 765 - 000

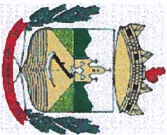


TÍTULO:		ÁREA PROJETO: 1892,8m²
MUNICÍPIO DE BOM PRINCÍPIO - RS		ESCALA: 1/1000
OBJETIVO:	PROJETO DE PAVIMENTAÇÃO	DATA: MARÇO/2023
LOCAL:	RUA DAS ACÁCIAS	PRANCHA: 01/02
PROPRIETÁRIOS	MUNICÍPIO DE BOM PRINCÍPIO Prefeito Municipal	
IMÓVEL:	URBANO	MATRÍCULA:
DESENHO TÉCNICO:	GUSTAVO WEBER	RESP. TÉCNICO:
CARLOS A. ALTMANN Engenheiro Civil - CREA/RG 51.952 Secretaria de Infraestrutura		

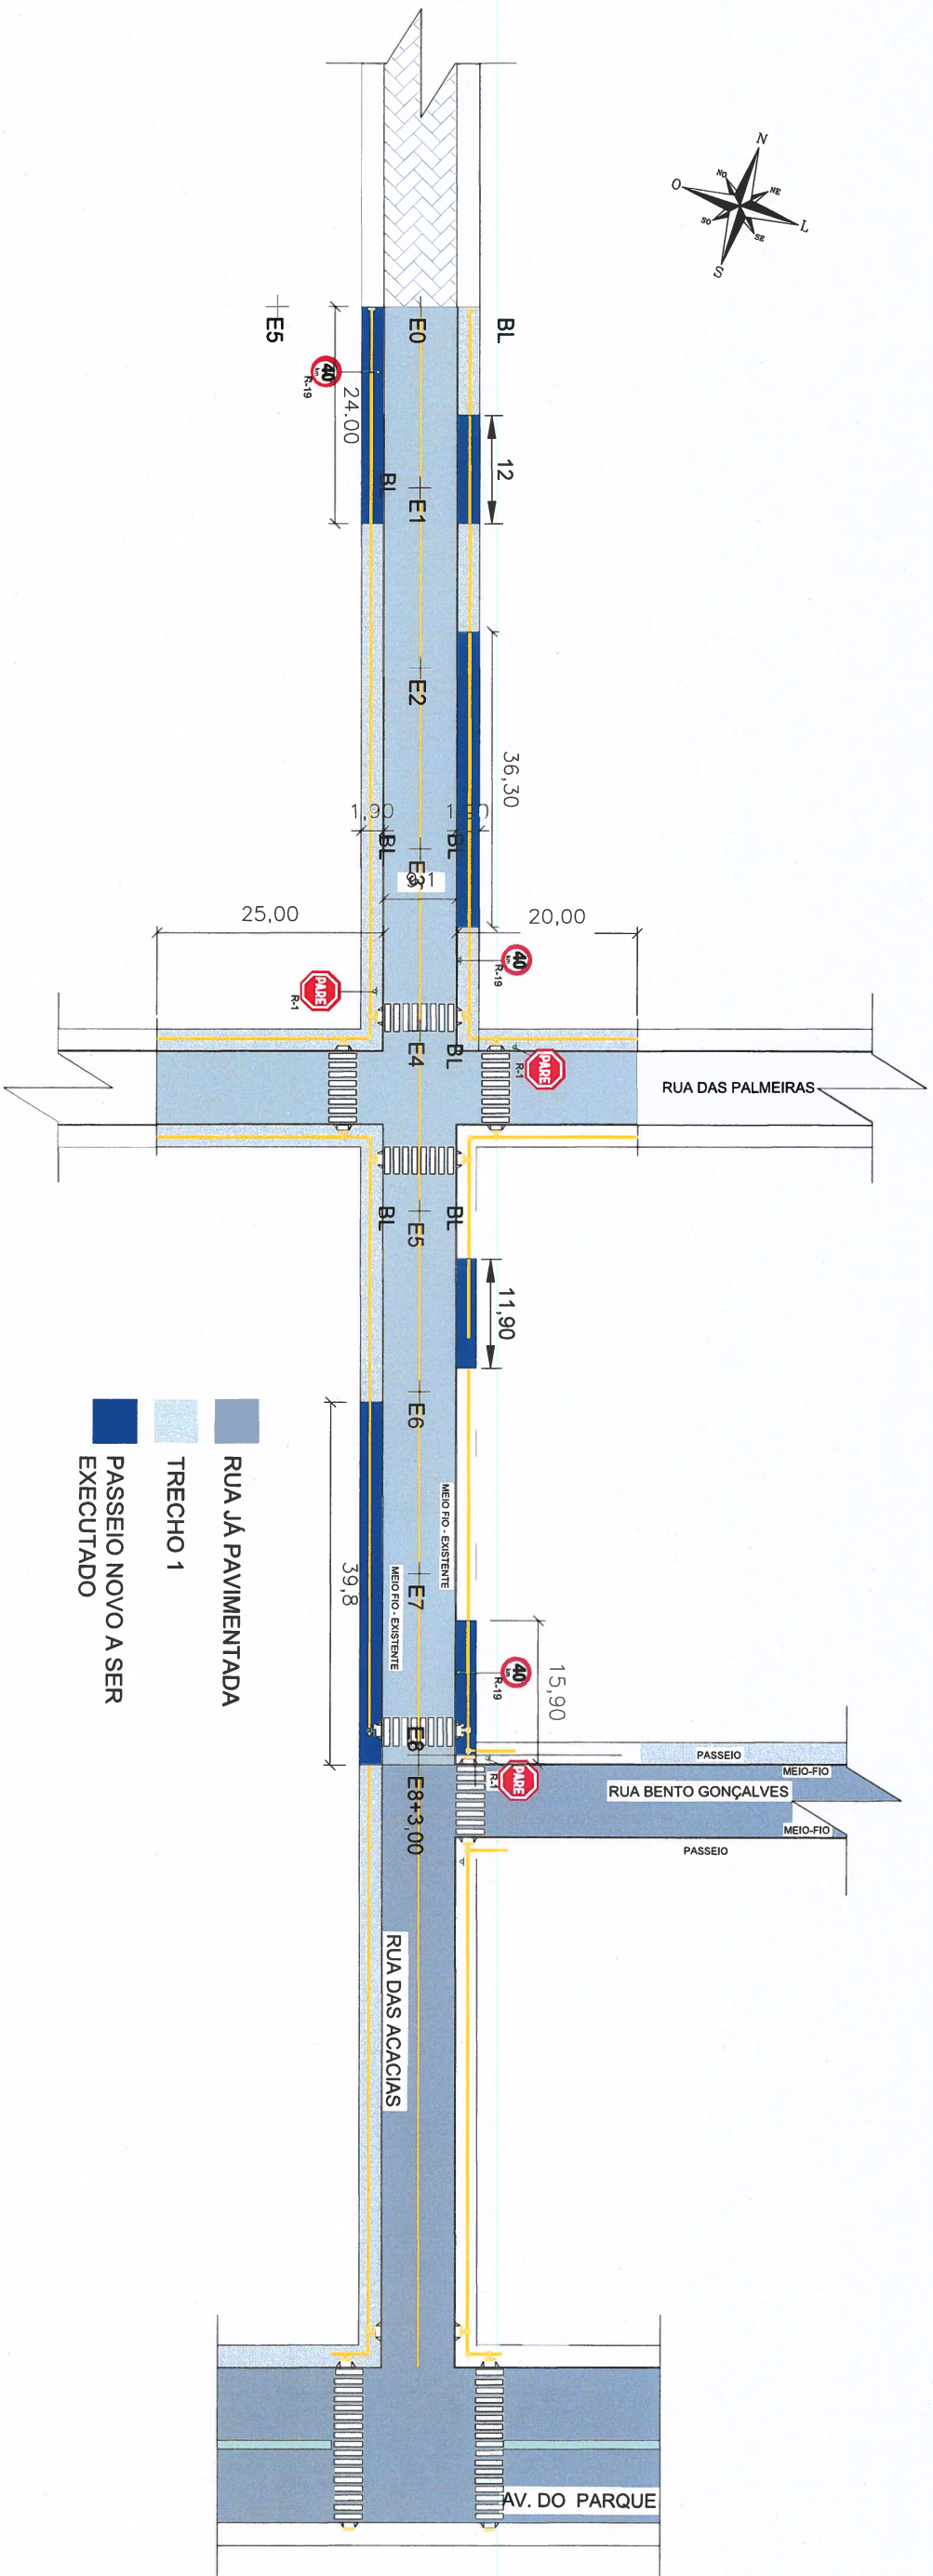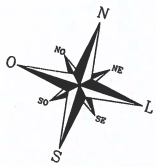


- RUA JÁ PAVIMENTADA
- TRECHO 1
- PASSEIO NOVO A SER EXECUTADO


RAMPAS DE ACESSIBILIDADE

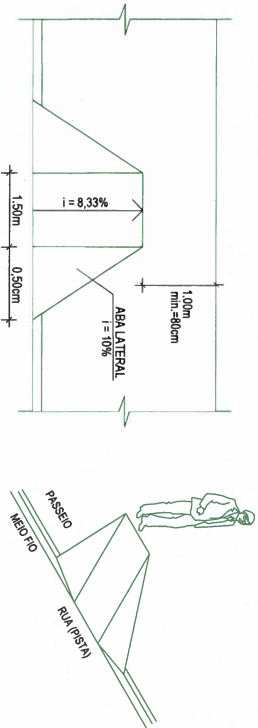

MEIO FIO DE CONCRETO

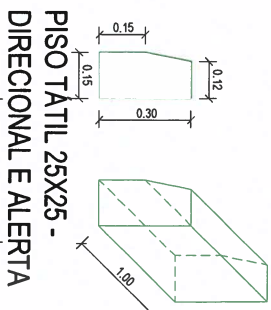


CORTE TRANSVERSAL

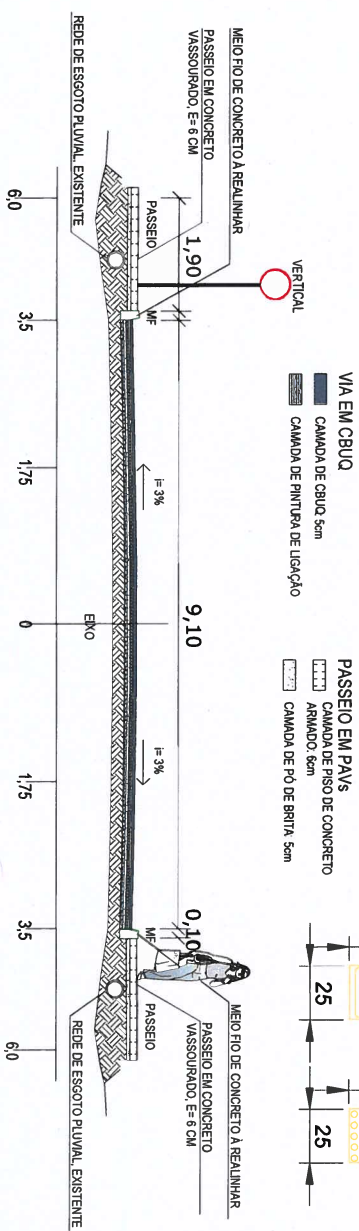

PREFEITURA MUNICIPAL DE BOM PRINCÍPIO

Av. Guilherme Winter, 65 - centro - Bom Princípio -RS
Fone: (51) 3634 1122 - CEP 95 765 - 000

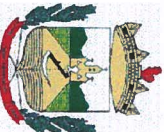

PREFEITURA MUNICIPAL DE BOM PRINCÍPIO
APROVADO
Exp. Nº 04/2023 em 02/03/2023
Licença para Construção Nº 012

CARLOS AURELIO ALTMANN
ENG. CIVIL - CREA-RS: 51.952
PREFEITURA MUNICIPAL DE BOM PRINCÍPIO

MUNICÍPIO DE BOM PRINCÍPIO - RS

OBJETIVO: PROJETO DE PAVIMENTAÇÃO

LOCAL: RUA DAS ACÁCIAS

PROPRIETÁRIOS:

MUNICÍPIO DE BOM PRINCÍPIO
Prefeito Municipal

IMÓVEL: URBANO

DESENHO TÉCNICO:

GUSTAVO WEBER

RESP. TÉCNICO:

CARLOS A. ALTMANN
Engenheiro Civil - CREA/Rs 51.952
Secretaria de Infraestrutura

02/02