

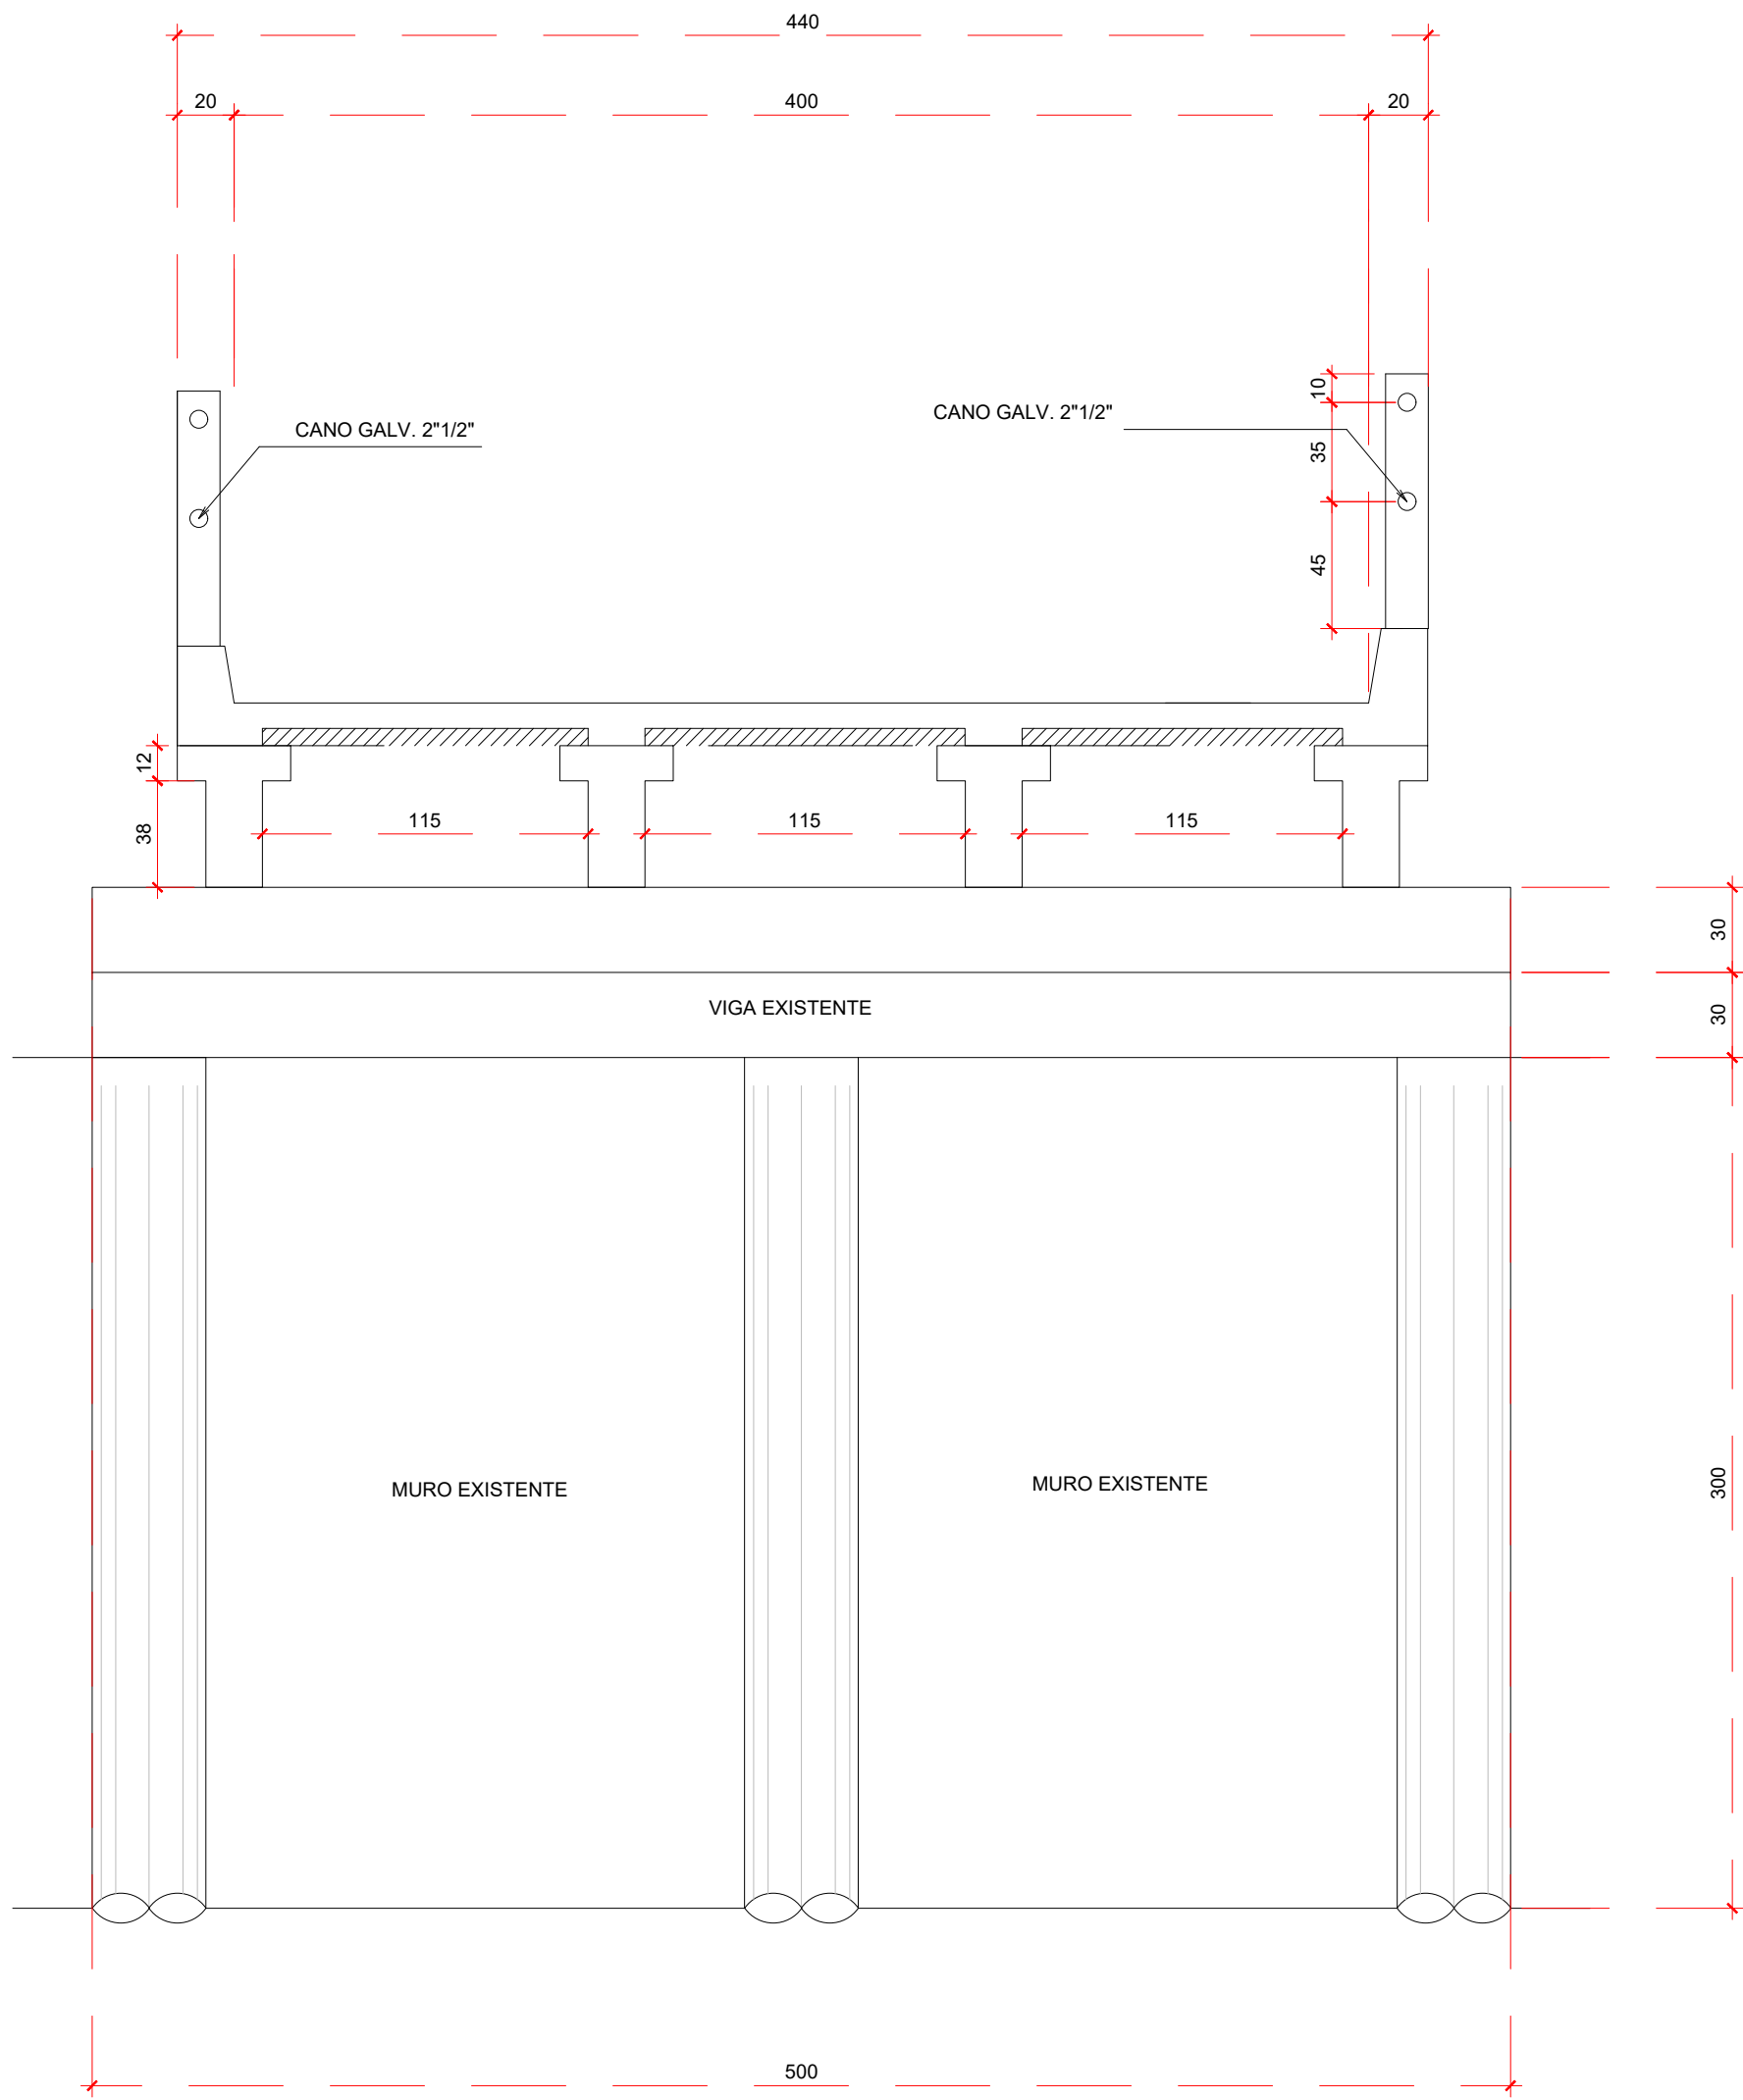
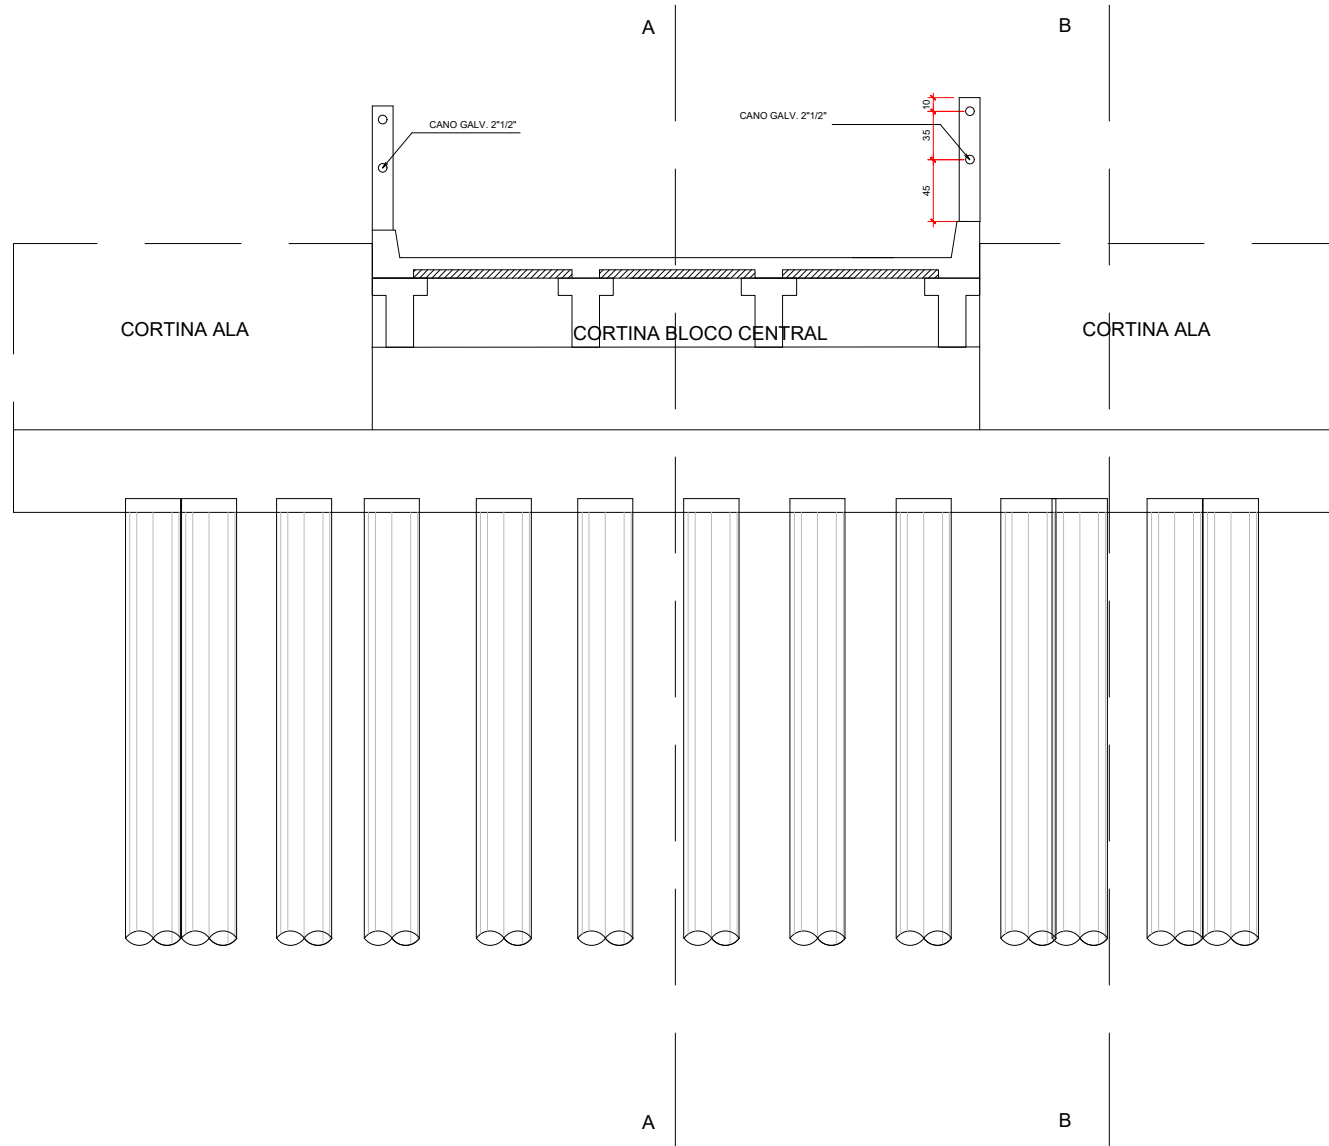


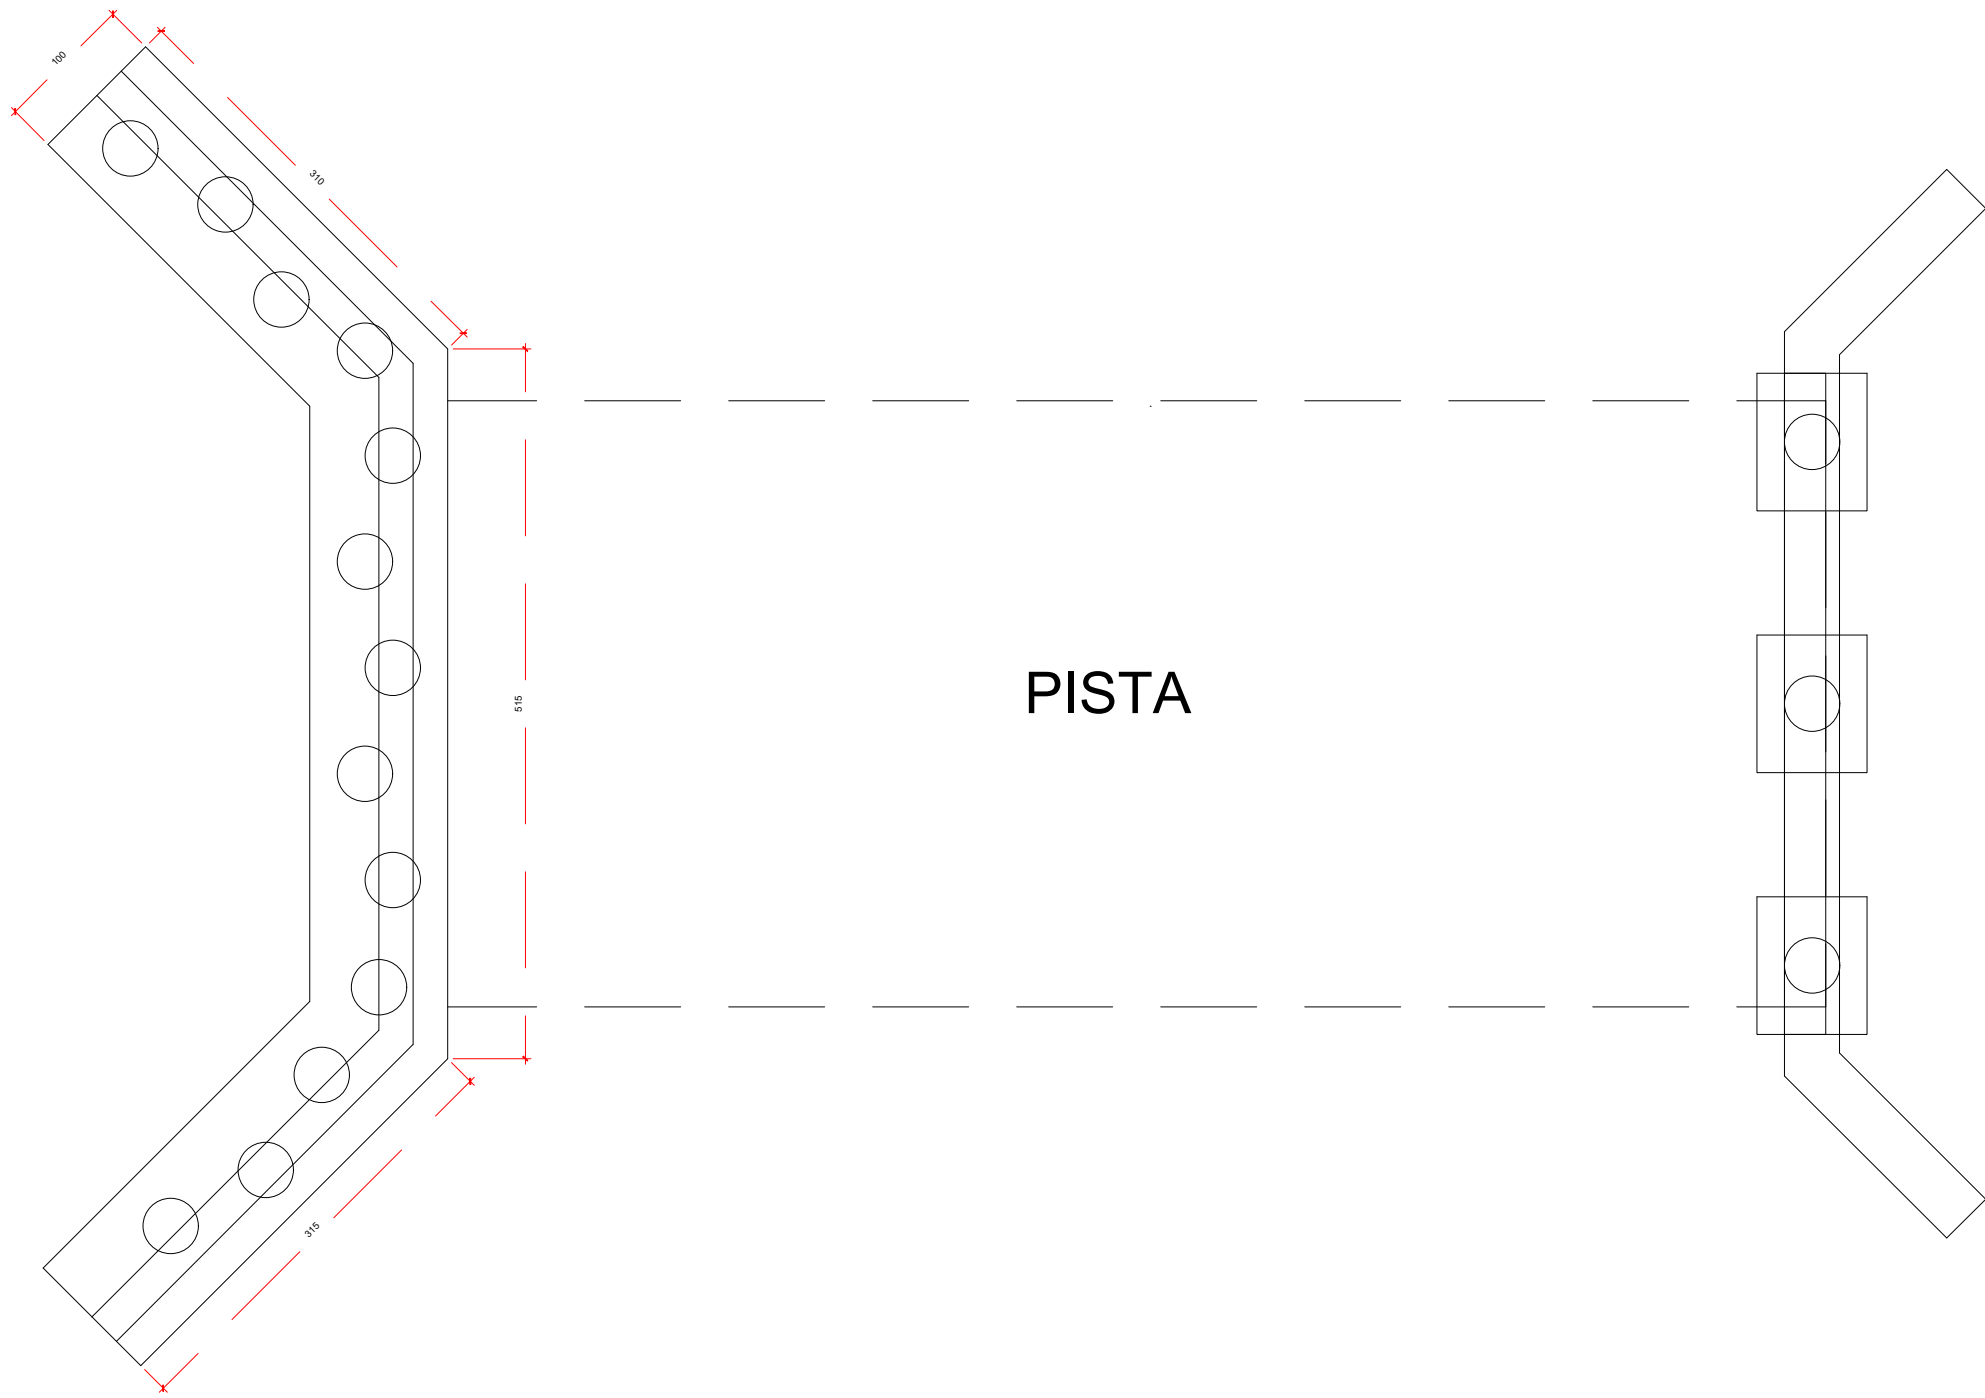


 PREFEITURA MUNICIPAL DE BOM PRINCÍPIO Av. Guilherme Winter, 65 - centro - Bom Princípio - RS Fone: (51) 3634 1122 - CEP 95 765 - 000	TÍTULO: MUNICÍPIO DE BOM PRINCÍPIO - RS		ÁREA PROJETO:
	OBJETIVO: PROJETO DE REFORMA DE PONTE		ESCALA: INDICADA
	LOCAL: RUA MATHIAS STEFFENS - VALE DAS FLORES		DATA: MARÇO/2024
PROPRIETÁRIOS: MUNICÍPIO DE BOM PRINCÍPIO Prefeito Municipal		PRANCHA: 01/02	
IMÓVEL: URBANO	MATRÍCULA: -		
DESENHO TÉCNICO: GUSTAVO WEBER	RESP. TÉCNICO: CARLOS AURELIO ALTMANN Engenheiro Civil - CREA/RS 51.952 Secretaria de Infraestrutura		

CORTE TRANSVERSAL
ESCALA 1:20


PERFIL LONGITUDINAL
ESC. 1/50

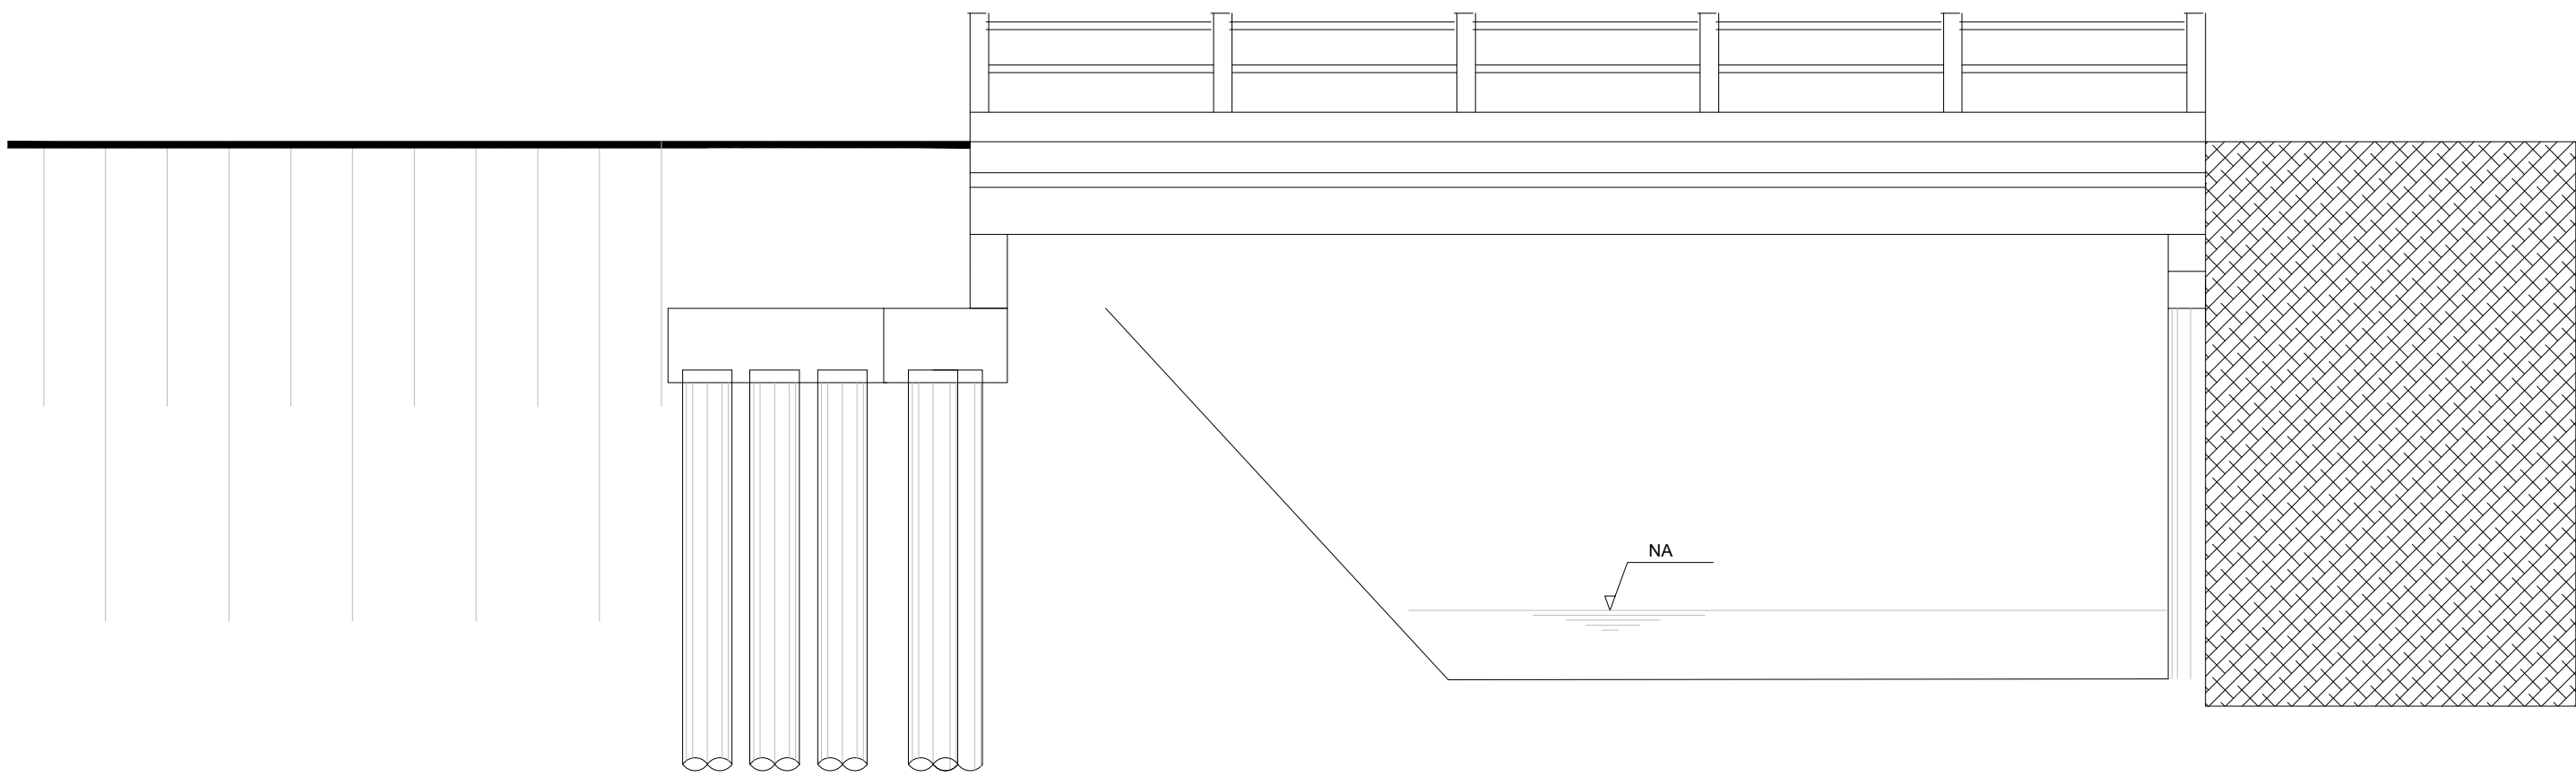

CORTE AA

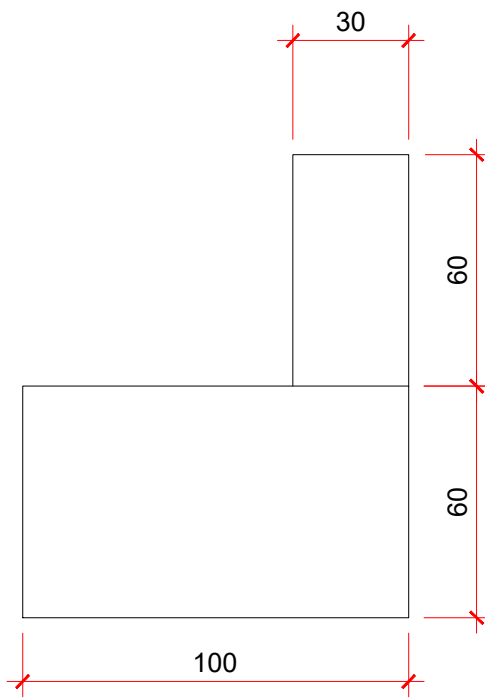

CORTE BB

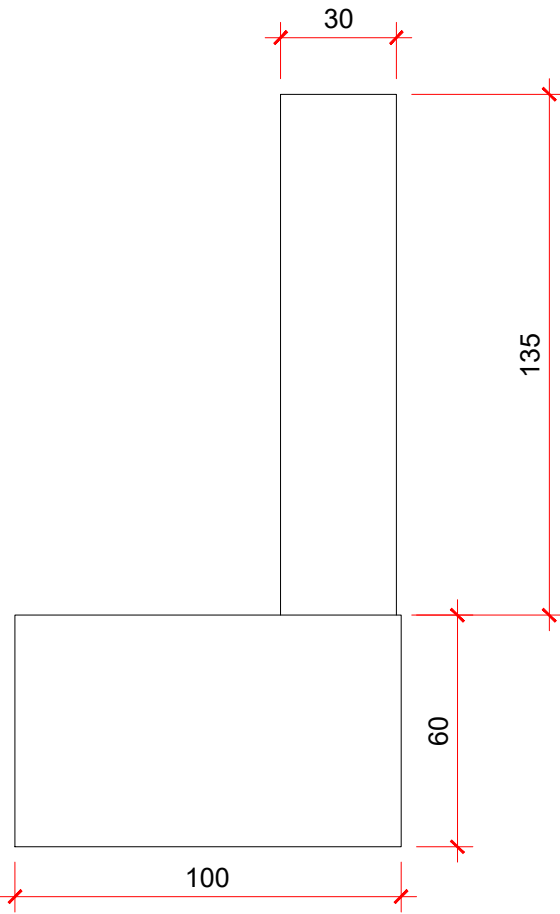

- ESPECIFICAÇÕES :
- 1 - CLASSE DE AGRESSIVIDADE II
- RELAÇÃO ÁGUA/CEMENTO < 0,60.
 - 2 - MEDIDAS COM UNIDADES NÃO-INDICADAS CORRESPONDEM A CENTÍMETROS.
 - 3 - USAR CONCRETO fck = 30 MPa.

 PREFEITURA MUNICIPAL DE BOM PRINCÍPIO Av. Guilherme Winter, 45 - Centro - Bom Princípio - RS Fone: (51) 3034.1122 - CEP: 95.765 - 000	TÍTULO:	MUNICÍPIO DE BOM PRINCÍPIO - RS		ÁREA PROJETO:
	OBJETIVO:	PROJETO DE REFORMA DE PONTE		ESCALA: INDICADA
	LOCAL:	RUA MATHIAS STEFFENS - VALE DAS FLORES		DATA: MARÇO/2024
	PROPRIETÁRIOS:	MUNICÍPIO DE BOM PRINCÍPIO Prefeito Municipal		PRANCHAS: 02/02
IMÓVEL: URBANO		MATRÍCULA:		
DESENHO TÉCNICO: GUSTAVO WEBER		RESP. TÉCNICO: CARLOS AURELIO ALTMANN Engenheiro Civil - CREA/RS 51.952 Secretaria de Infraestrutura		