



E67

Área de corte: 1,362 m²
Área de aterro: 0,000 m²

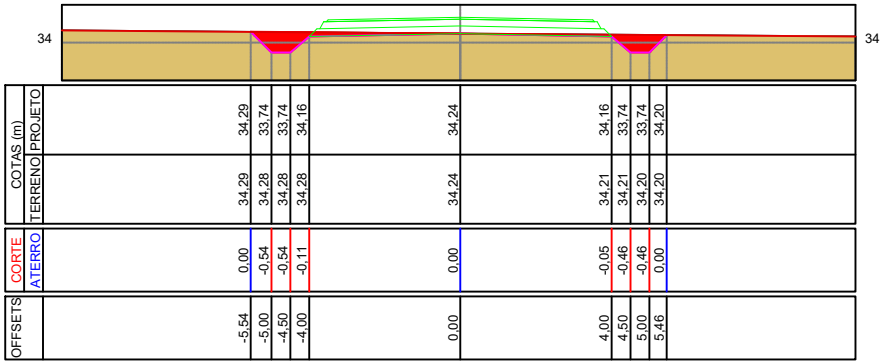


E68

Área de corte: 1,515 m²
Área de aterro: 0,000 m²

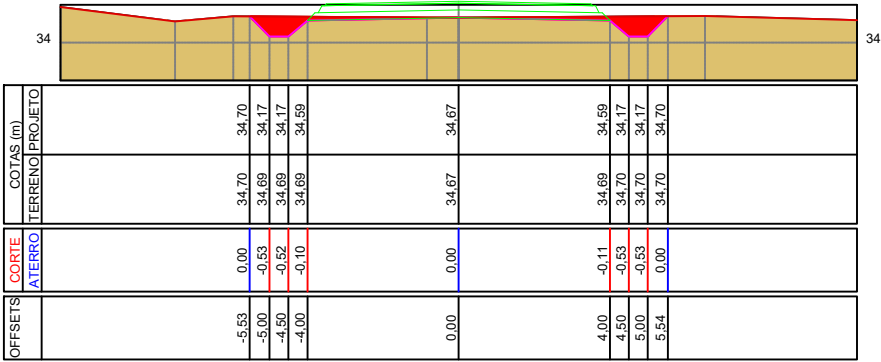


E69

Área de corte: 1,814 m²
Área de aterro: 0,791 m²

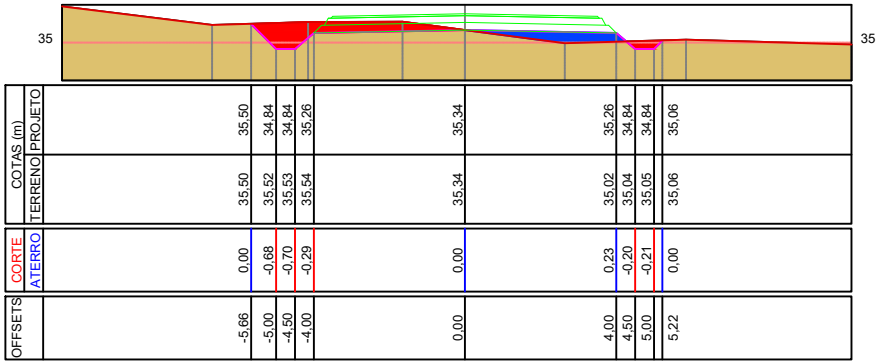


E70

Área de corte: 3,114 m²
Área de aterro: 0,875 m²

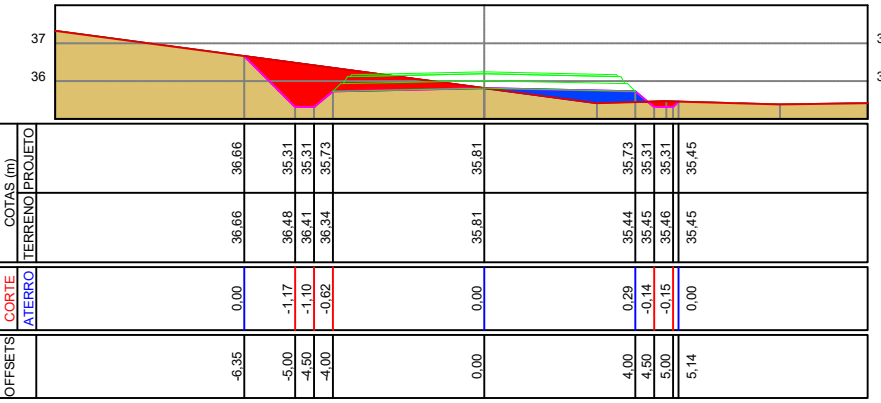


E71

Área de corte: 3,044 m²
Área de aterro: 0,954 m²

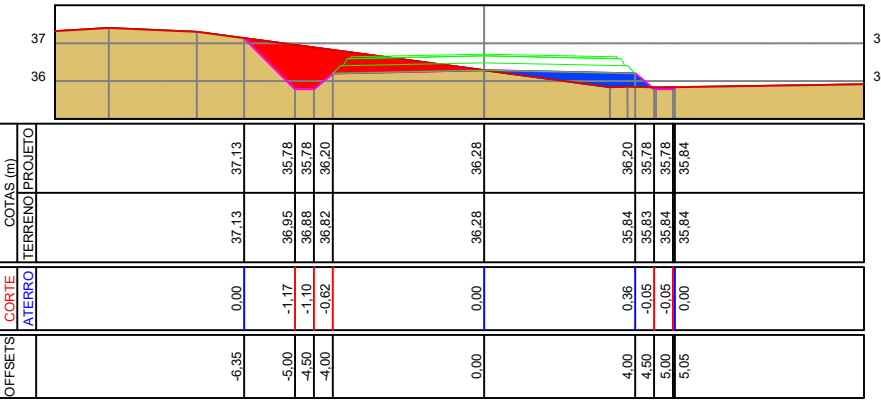


E72

Área de corte: 5,267 m²
Área de aterro: 0,062 m²

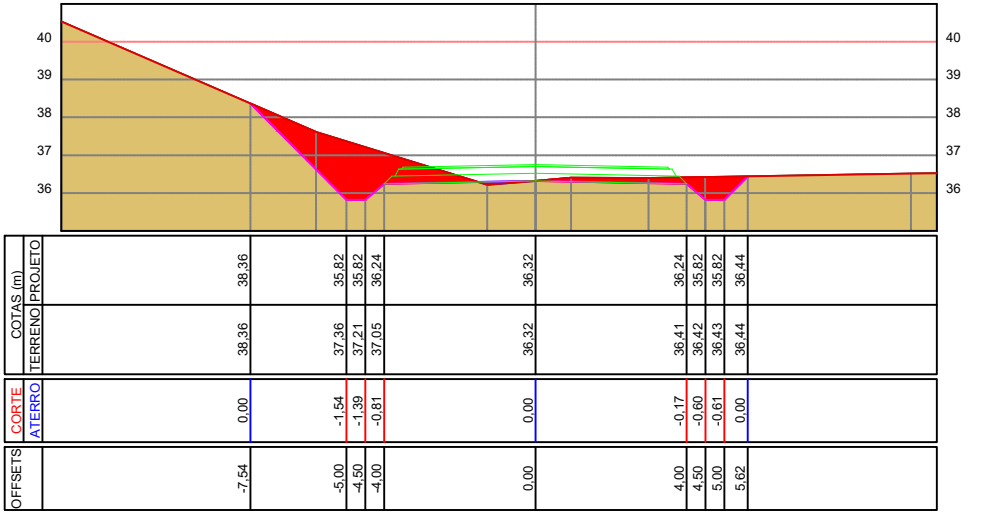

E73

Área de corte: 12,314 m²
Área de aterro: 1,172 m²

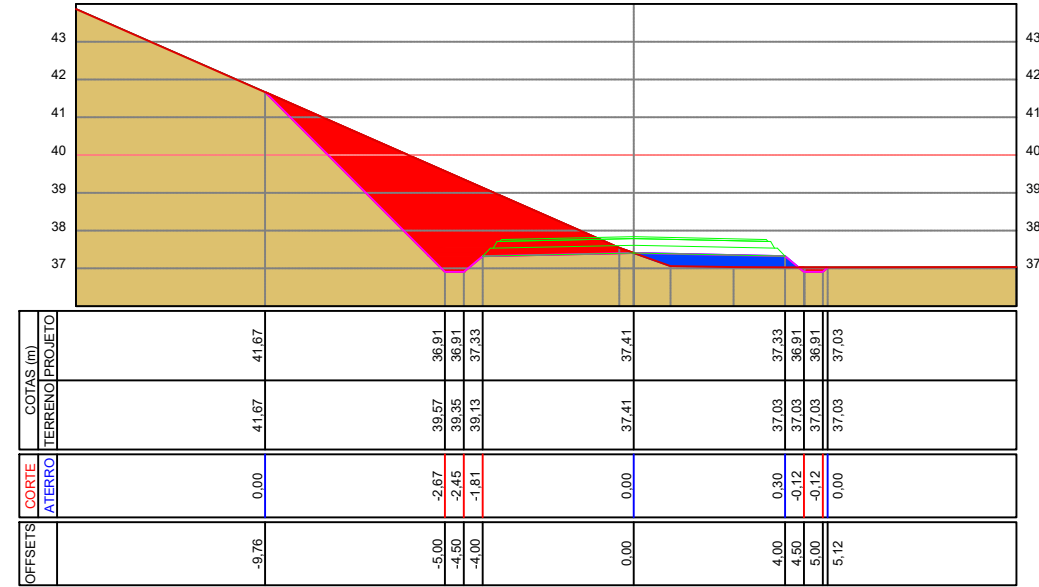

TÍTULO: PROJETO DE TERRAPLENAGEM -
SEÇÕES TRANSVERSAIS
ESTACA E67 A E73
TRECHO 2

PRANCHA:

ST 06



PROPRIETÁRIO:

Prefeitura Municipal
de Bom Princípio/RS

OBRA: Terraplenagem, Drenagem, Pavimentação
Asfáltica e Sinalização

LOCAL: Estrada Epiphaneo Volkweiss - Localidade Bom Fim Baixo

RESPONSÁVEL TÉCNICO:

Eng. Civil Zader Schmeigel
CREA/RS 143.409

ÁREA TOTAL:
6.720,00 m²

ESCALA:
1 / 200

DATA:
Junho / 2024