


RUA ARTHUR LINUS SCHAEGLER



RUA BOM FIM ALTO

ÁREA A SER AMPLIADA

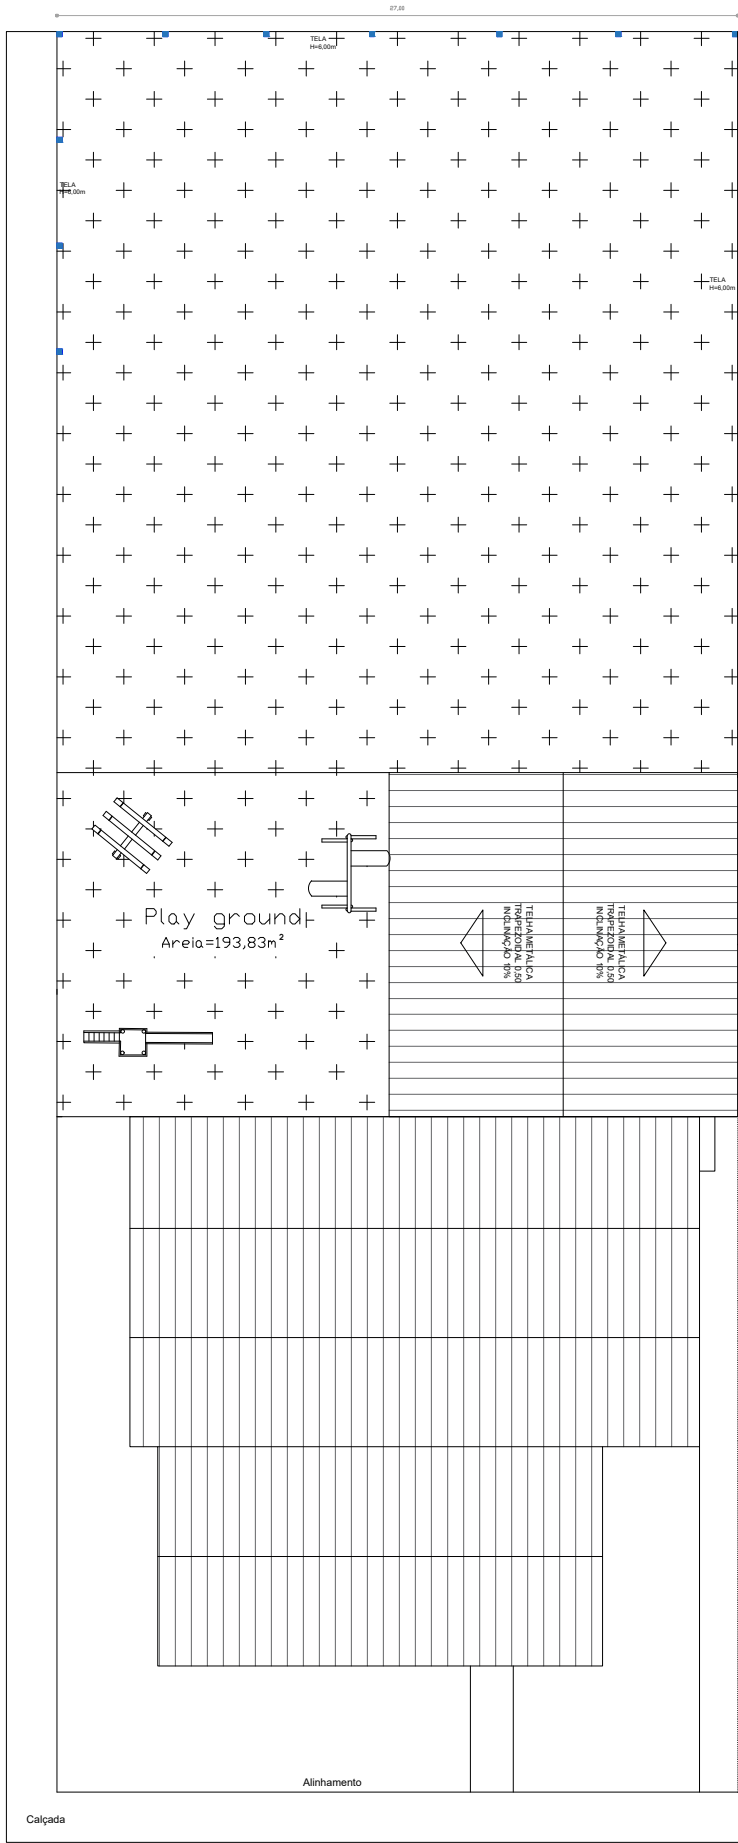



**PREFEITURA MUNICIPAL DE**  
**Bom Princípio**  
Av. Guilherme Winter, 65 - centro - Bom Princípio - RS  
Fone: (51) 3634 8100 - CEP 95 765 - 000

TÍTULO:  REFORMA E AMPLIAÇÃO		ÁREA:	389,80m²
		ESCALA:	1/250
		DATA:	JUNHO / 2025
OBRA:  EMEI PINGO DE GENTE		PRANCHA:  01/05	
LOCALIZAÇÃO / SITUAÇÃO			
PROPRIETÁRIO:  Município de Bom Princípio			
IMÓVEL:  URBANO	LOCAL:  Rua Bom Fim Alto, Bom Princípio/RS		
DESENHO TÉCNICO:  Gustavo Weber	RESP. TÉCNICO:  GUSTAVO JOSÉ WEBER Arquiteto e Urbanista - CAU/RS A312627-7 Secretaria de Infraestrutura		