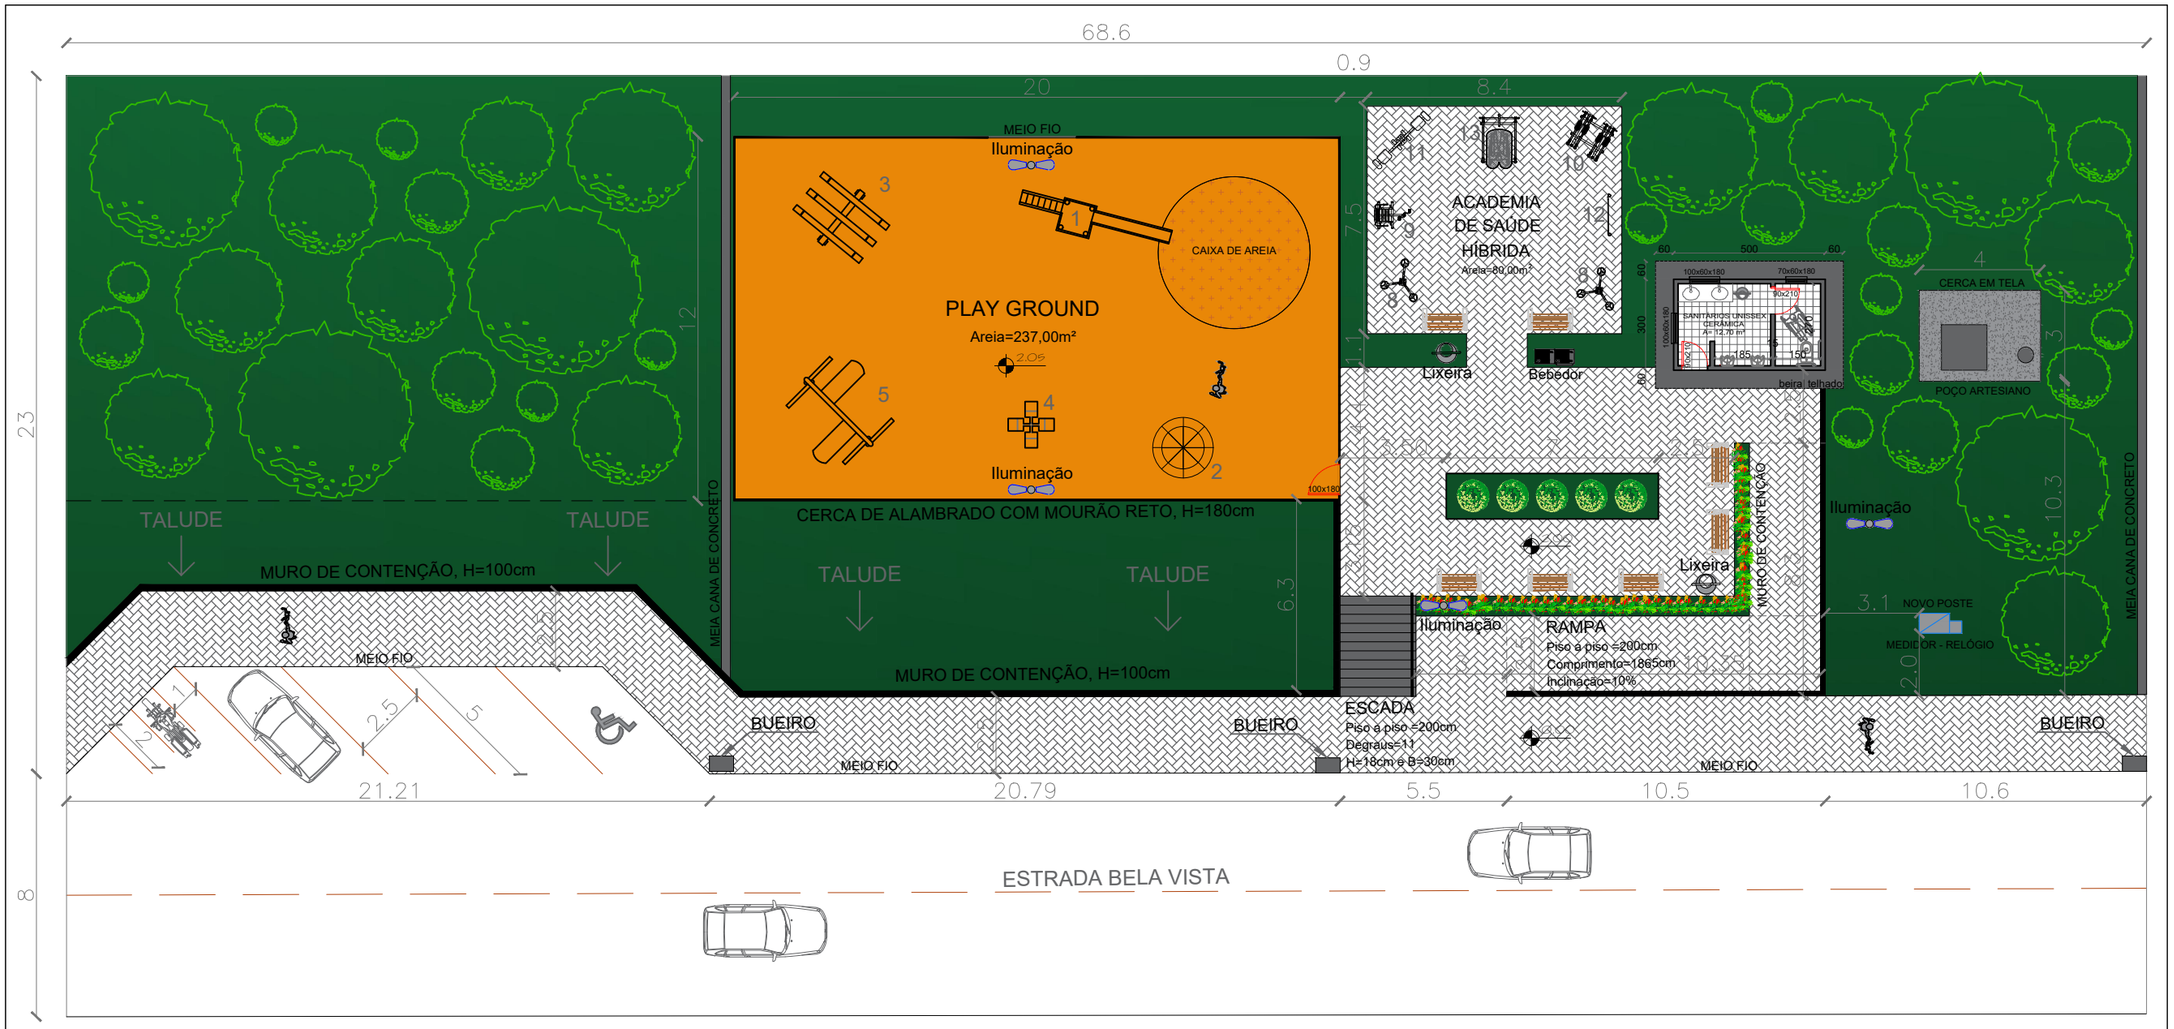

LEGENDA

1- Escorregador com patamar
2- Carrosel circular
3- Gangorra
4- Carrosel com bancos individuais
5- Balanço
6- Barra de apoio
7- Escorregador
8- Alongador três alturas
9- Cadeira bike simples
10- Simulador de esqui duplo
11- Cadeira pressão de pernas
12- Placa explicativa
13- Máquina biceps híbrida

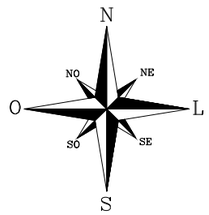

PREFEITURA MUNICIPAL DE BOM PRINCÍPIO
Av. Guilherme Winter, 65 - centro - Bom Princípio -RS
Fone: (51) 3634 1122 - CEP 95 765 - 000

TÍTULO:
MUNICÍPIO DE BOM PRINCÍPIO - RS

ÁREA: 1.575,00m²
ESCALA: -
DATA: SET/2019

OBJETIVO: PROJETO DA PRAÇA - BELA VISTA (SITUAÇÃO)

PRANCHA: ÚNICA

LOCAL: ESTRADA BELA VISTA, BELA VISTA, BOM PRINCÍPIO - RS

PROPRIETÁRIOS:
MUNICÍPIO DE BOM PRINCÍPIO
Fábio Persh - Prefeito Municipal

IMÓVEL: URBANO

MATRÍCULA:

DESENHO TÉCNICO: Rafael Müller München

RESP. TÉCNICO:
CARLOS AURELIO ALTMANN
Engenheiro Civil - CREA/RS 51.952
Secretaria de Infraestrutura