
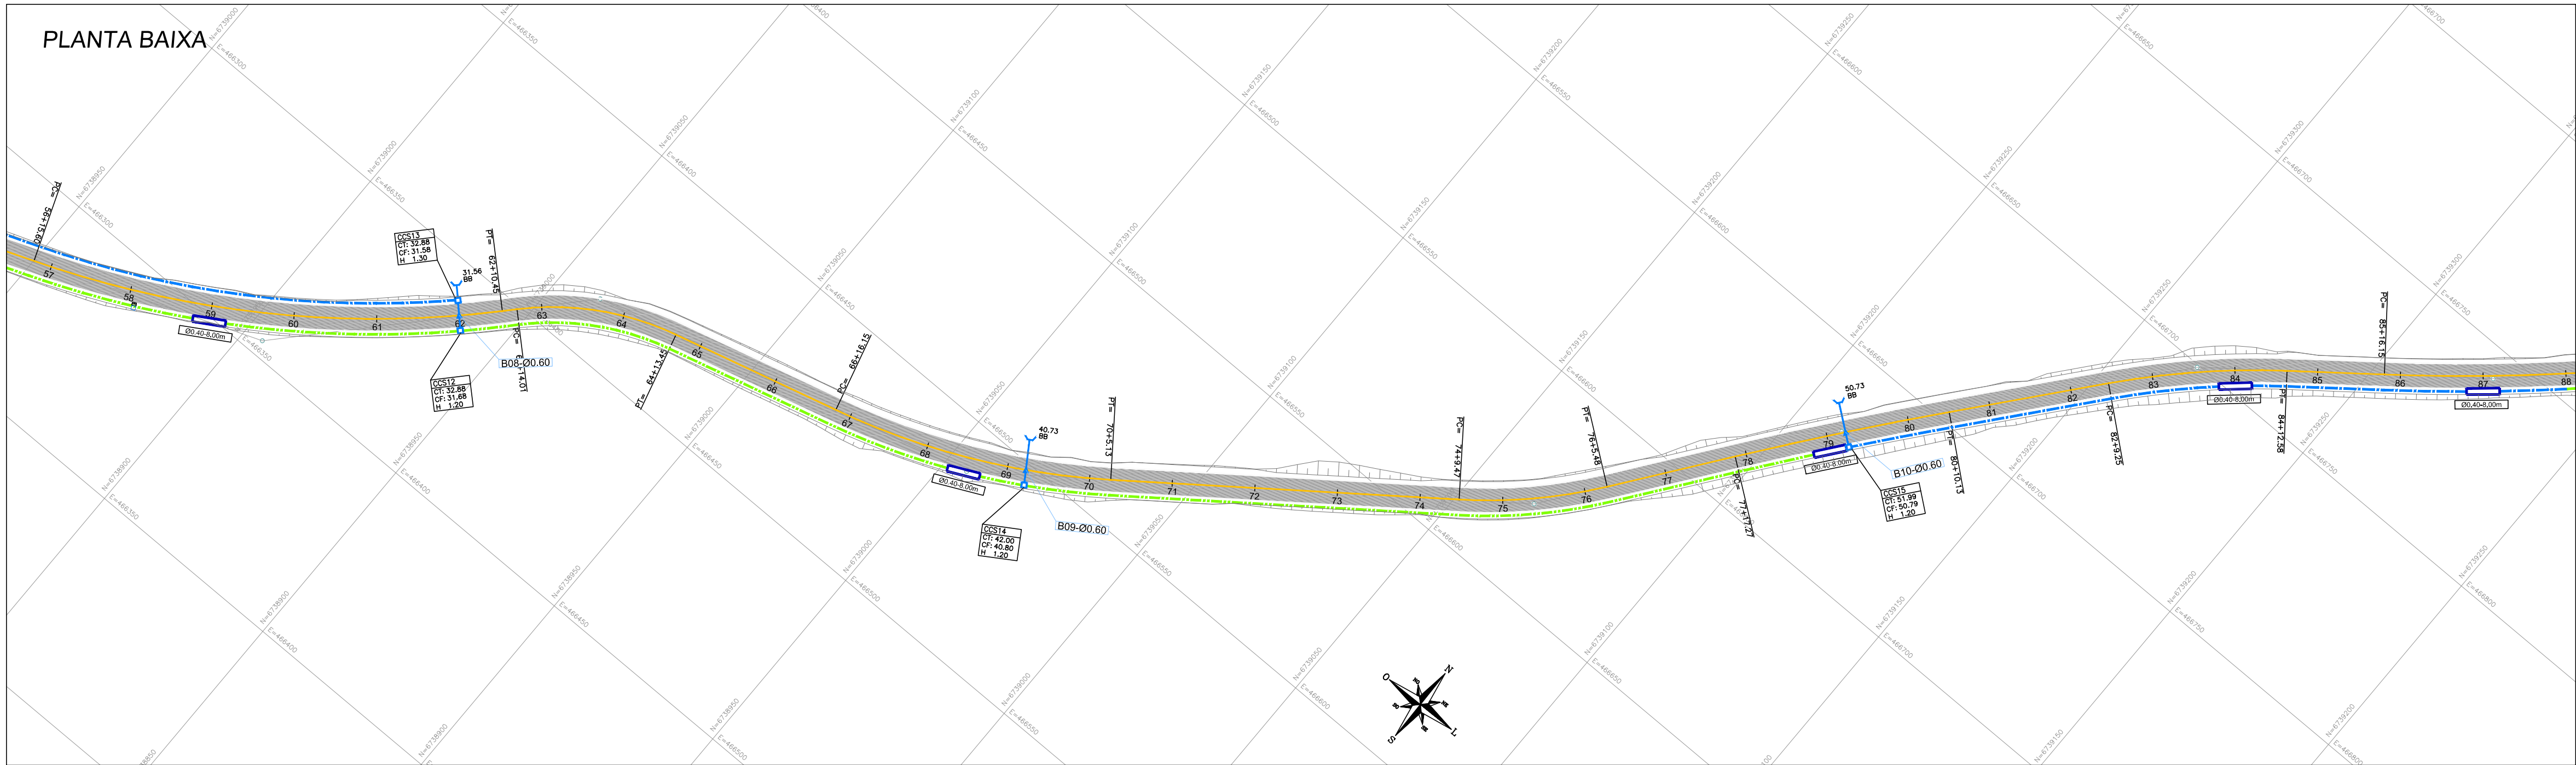
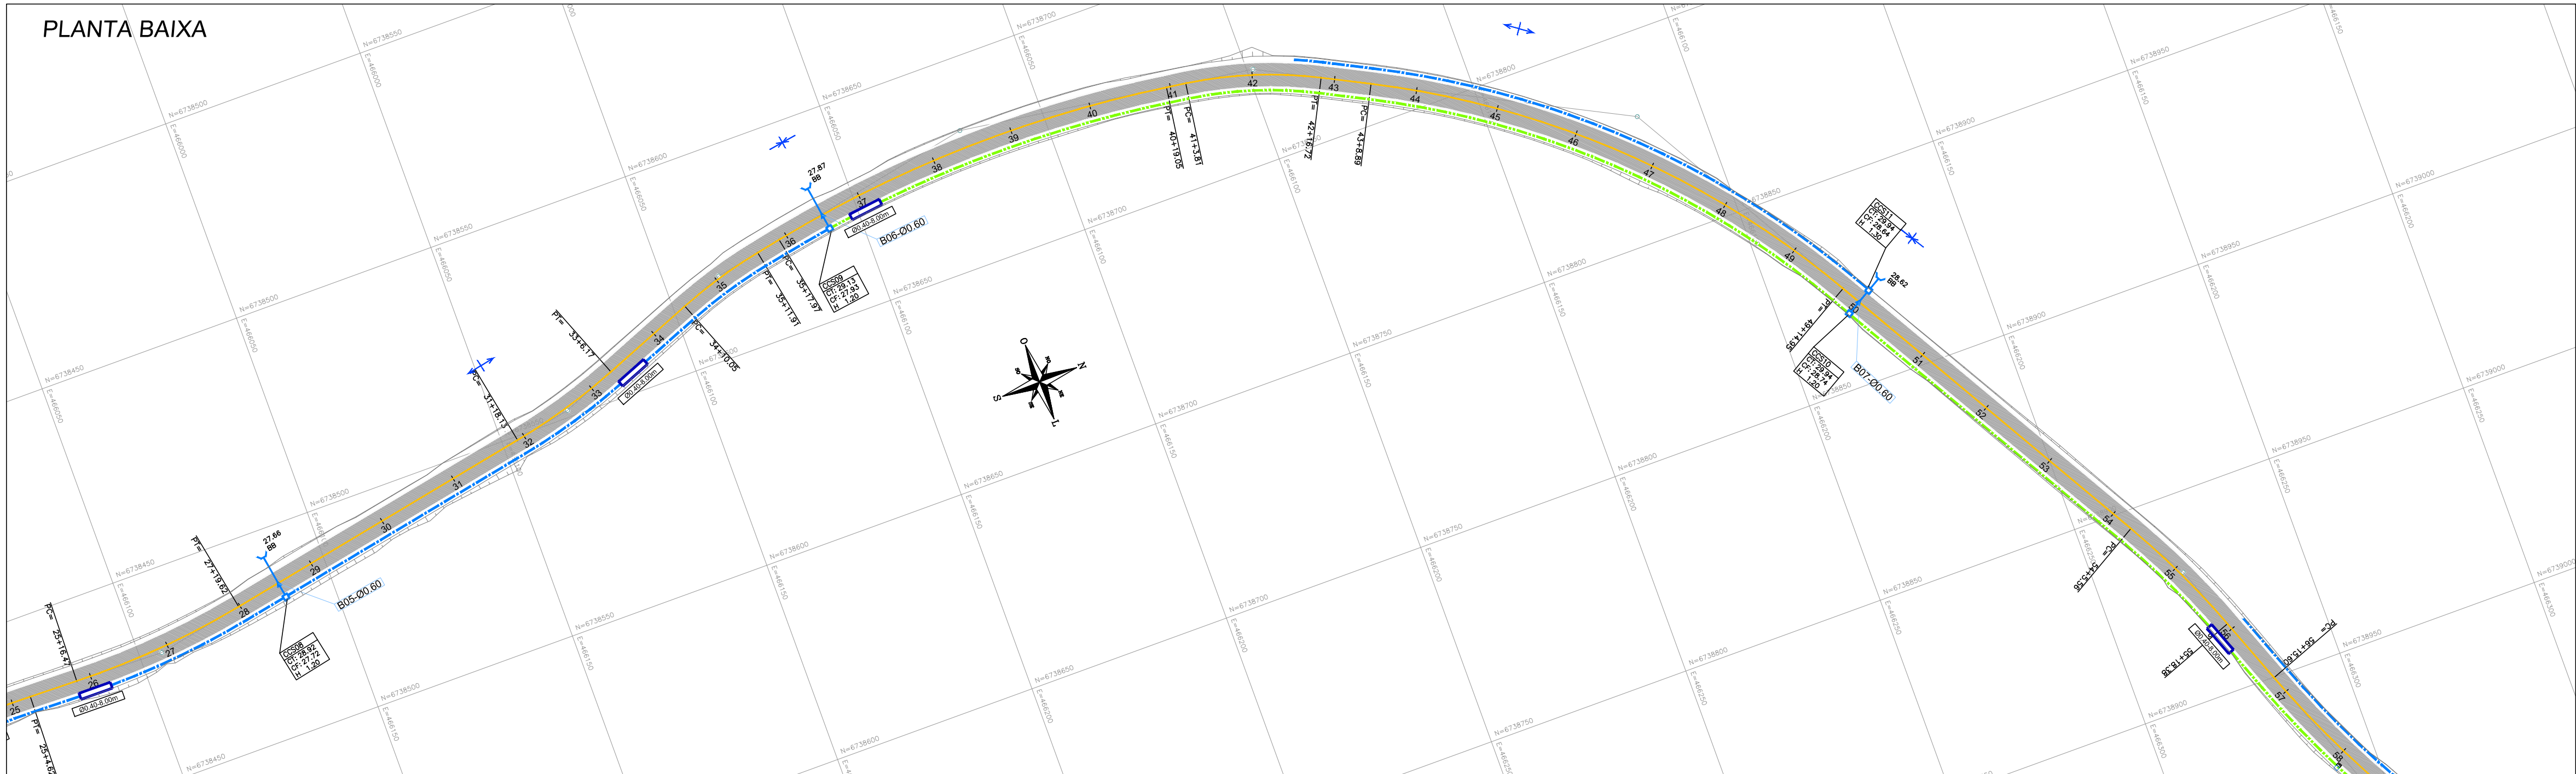


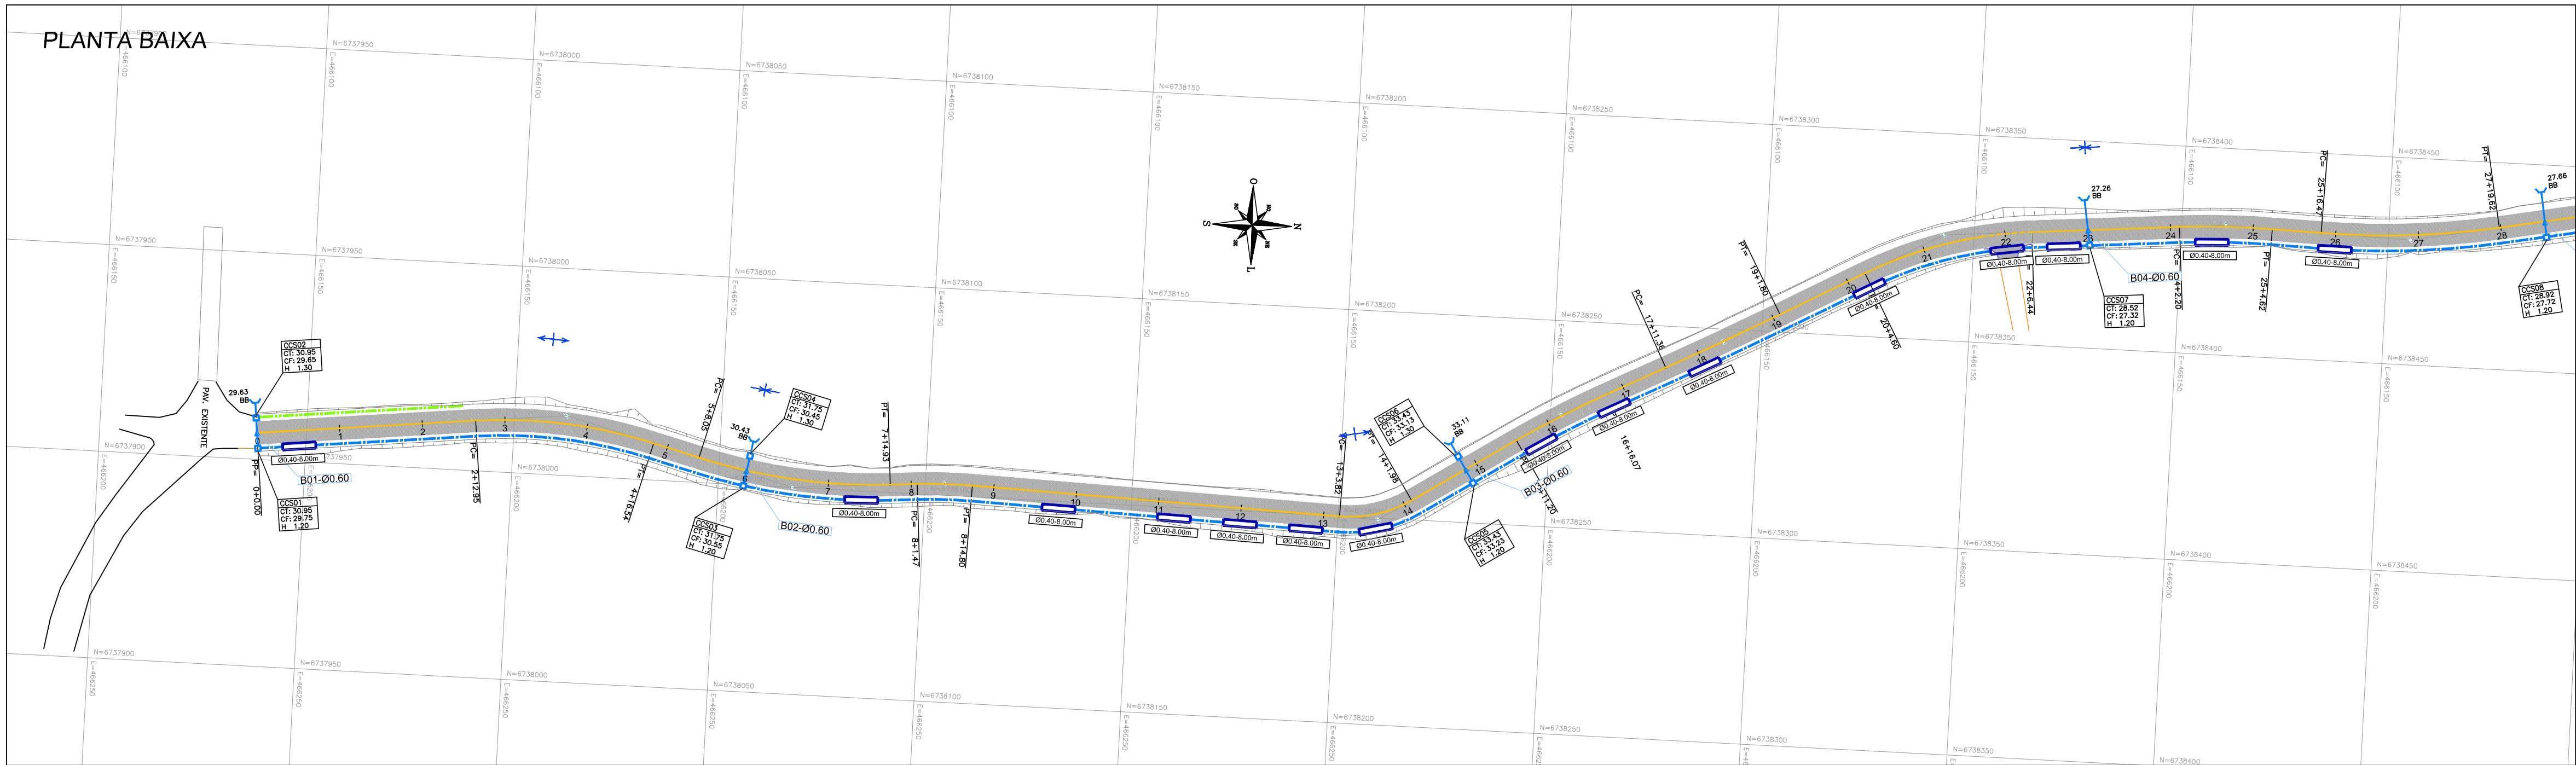

CONVENÇÕES / NOTAS / DESENHOS DE REFERÊNCIA

CONVENÇÕES:

- PLANTA BAIXA
ESC 1:1000
- SENTIDO ESCOAMENTO ÁGUAS PLUVIAIS (PONTO ALTO)
 - SENTIDO ESCOAMENTO ÁGUAS PLUVIAIS (PONTO BAIXO)
 - SARJETA DE CONCRETO
 - SARJETA DE GRAMA
 - TRANSPOSIÇÃO DE SEGMENTOS DE SARJETAS
 - BUEIROS DE CONCRETO
 - CAIXA COLETOIRA DE SARJETA C/ GRELHA DE CONCRETO
 - BOCA DE BUEIRO (BB)

XX#: TIPO DE DISPOSITIVO (CAIXA/PV) e NÚMERO
CT: COTA DE TAMPA
CF: COTA DE FUNDO
H: ALTURA DA CAIXA/PV

PVXX-YY
CT:0.00
CF:0.00
H:0.00

NOTAS:

- PARA LOCAÇÃO DOS DISPOSITIVOS DE DRENAGEM, VERIFICAR BASE TOPOGRÁFICA.
- AS COTAS DE SAÍDAS DOS DISPOSITIVOS DEVEREM SER VERIFICADAS E AJUSTADAS "IN LOCO".

CÓDIGO CLIENTE / Nº PROCESSO:

00	EMISSÃO INICIAL	NS	FC	26/12/2018
REVISÕES	ASSUNTO	DESENHO	VISTO	DATA

ELABORAÇÃO/RESP. TÉCNICO:

appia
engenharia
Rua Marquês do Pombal, 1710, sala 903, Auxiliadora
Porto Alegre/RS, CEP. 90540.000, (51) 3208.1847

Engº Civil Felipe S. Camargo
CREA/RS 86892
www.appiaeng.com.br/projetos@appiaeng.com.br

EMPREENDEDOR/CLIENTE:



**PREFEITURA MUNICIPAL
DE BOM PRINCÍPIO**

**SECRETARIA MUNICIPAL DE
INFRAESTRUTURA**

Av. Guilherme Winter, 65, Centro, CEP. 95765.000, (51) 3634.8100

Fábio Persch
PREFEITO MUNICIPAL

OBRA/ENDEREÇO:

**PROJETO DE PAVIMENTAÇÃO ASFÁLTICA
RUA MELCHIOR MULLER**

DATA: DEZEMBRO/2018	ESCALA: INDICADA	Nº DESENHO/ARQUIVO: 234e-DPE-DRE-01a02-00.dwg	FRANCHA: DRE-01
------------------------	---------------------	--	--------------------

**PROJETO DE DRENAGEM
PLANTA BAIXA E DETALHES**