


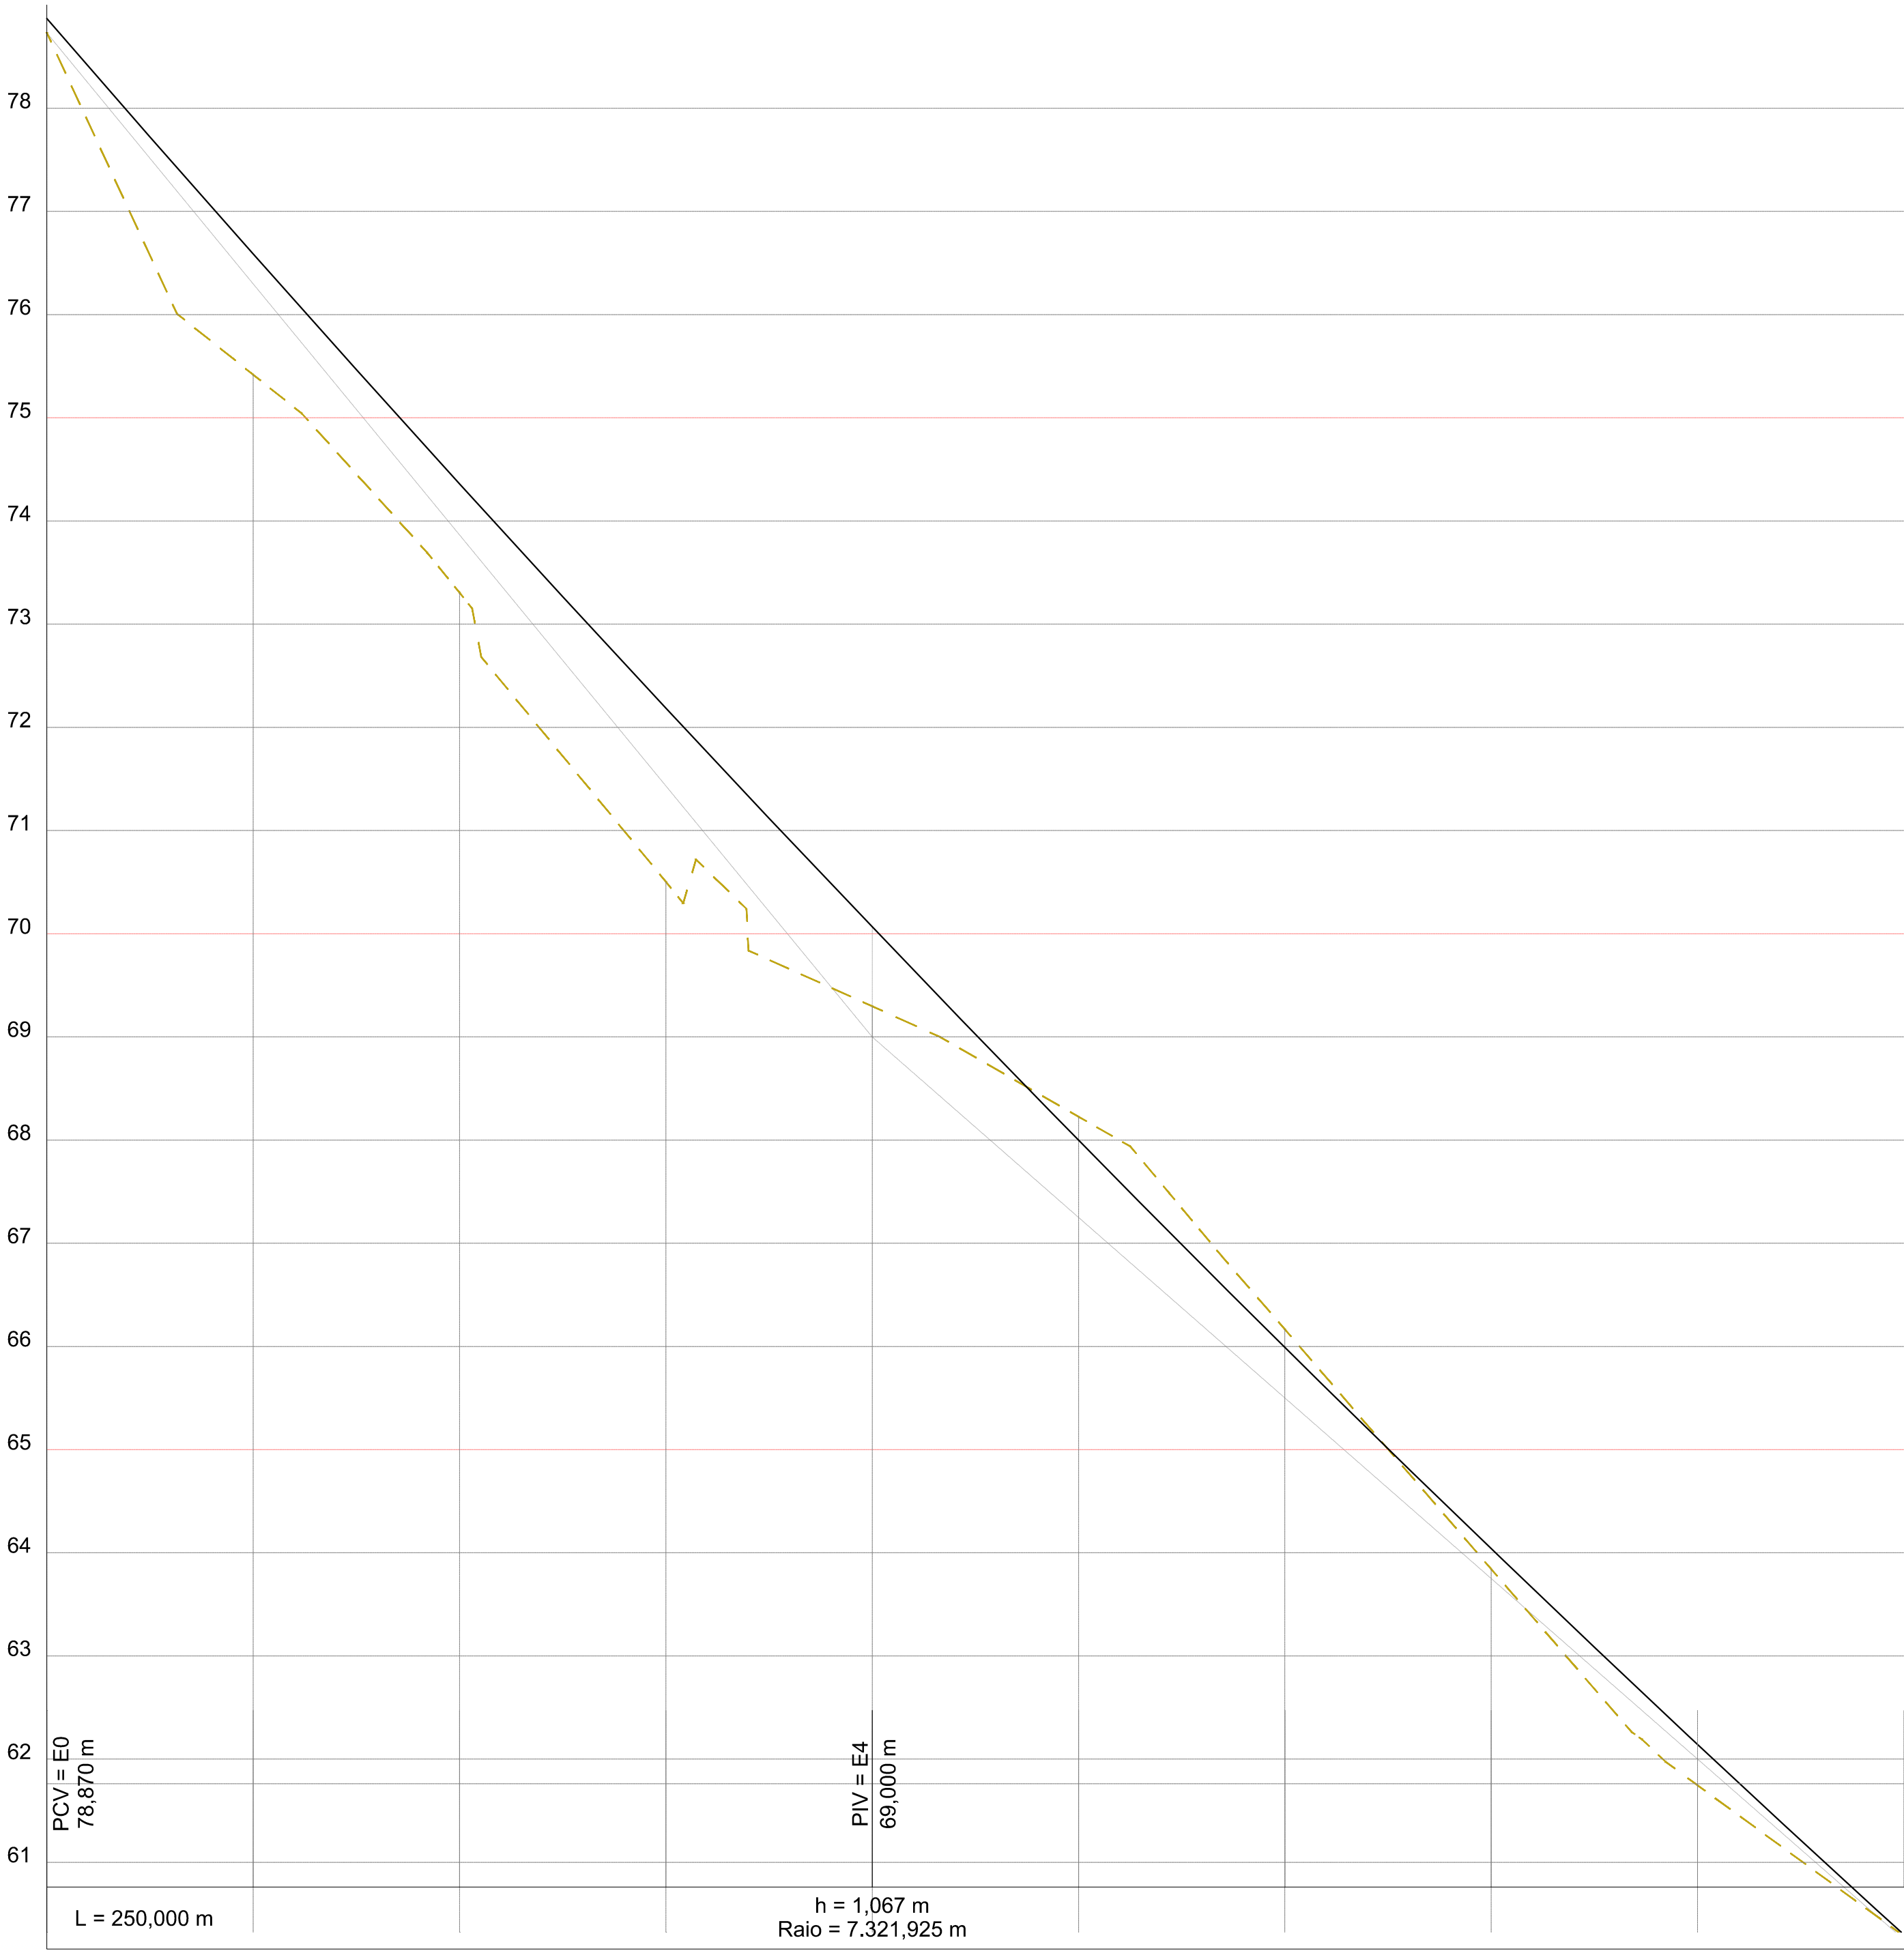

| ESTACAS | CORTE  | COTAS (m)      |
|---------|--------|----------------|
| 20,00m  | ATERRO | TERRENO GREIDE |
| E0      | 0,138  | 78,732 78,870  |
| E1      | 1,169  | 75,418 76,587  |
| E2      | 1,055  | 73,304 74,359  |
| E3      | 1,683  | 70,502 72,186  |
| E4      | 0,771  | 69,296 70,067  |
| E5      | -0,228 | 68,226 67,999  |
| E6      | -0,176 | 66,166 65,990  |
| E7      | 0,195  | 63,843 64,038  |
| E8      | 0,394  | 61,747 62,141  |
| E9      | 0,013  | 60,284 60,297  |

LEGENDA:

— GREIDE PROJETADO

- - - TERRENO NATURAL



PROPRIETÁRIO:

**Prefeitura Municipal de Bom Princípio/RS**

TÍTULO:

**PROJETO DE TERRAPLENAGEM  
PERFIL LONGITUDINAL**

ESTACA E0 A E9

PRANCHA:

**PL 01**

RESPONSÁVEL TÉCNICO:

Eng. Civil Zader Schmegel  
CREA/RS 143.409

OBRA:

Terraplenagem, Drenagem, Pavimentação  
Asfáltica e Sinalização

LOCAL:

Novo Acesso Morro Tico-Tico - Localidade Morro Tico-Tico

ÁREA TOTAL:

6.949,50 m²

ESCALA:

1 / 500

DATA:

Mar / 2022