



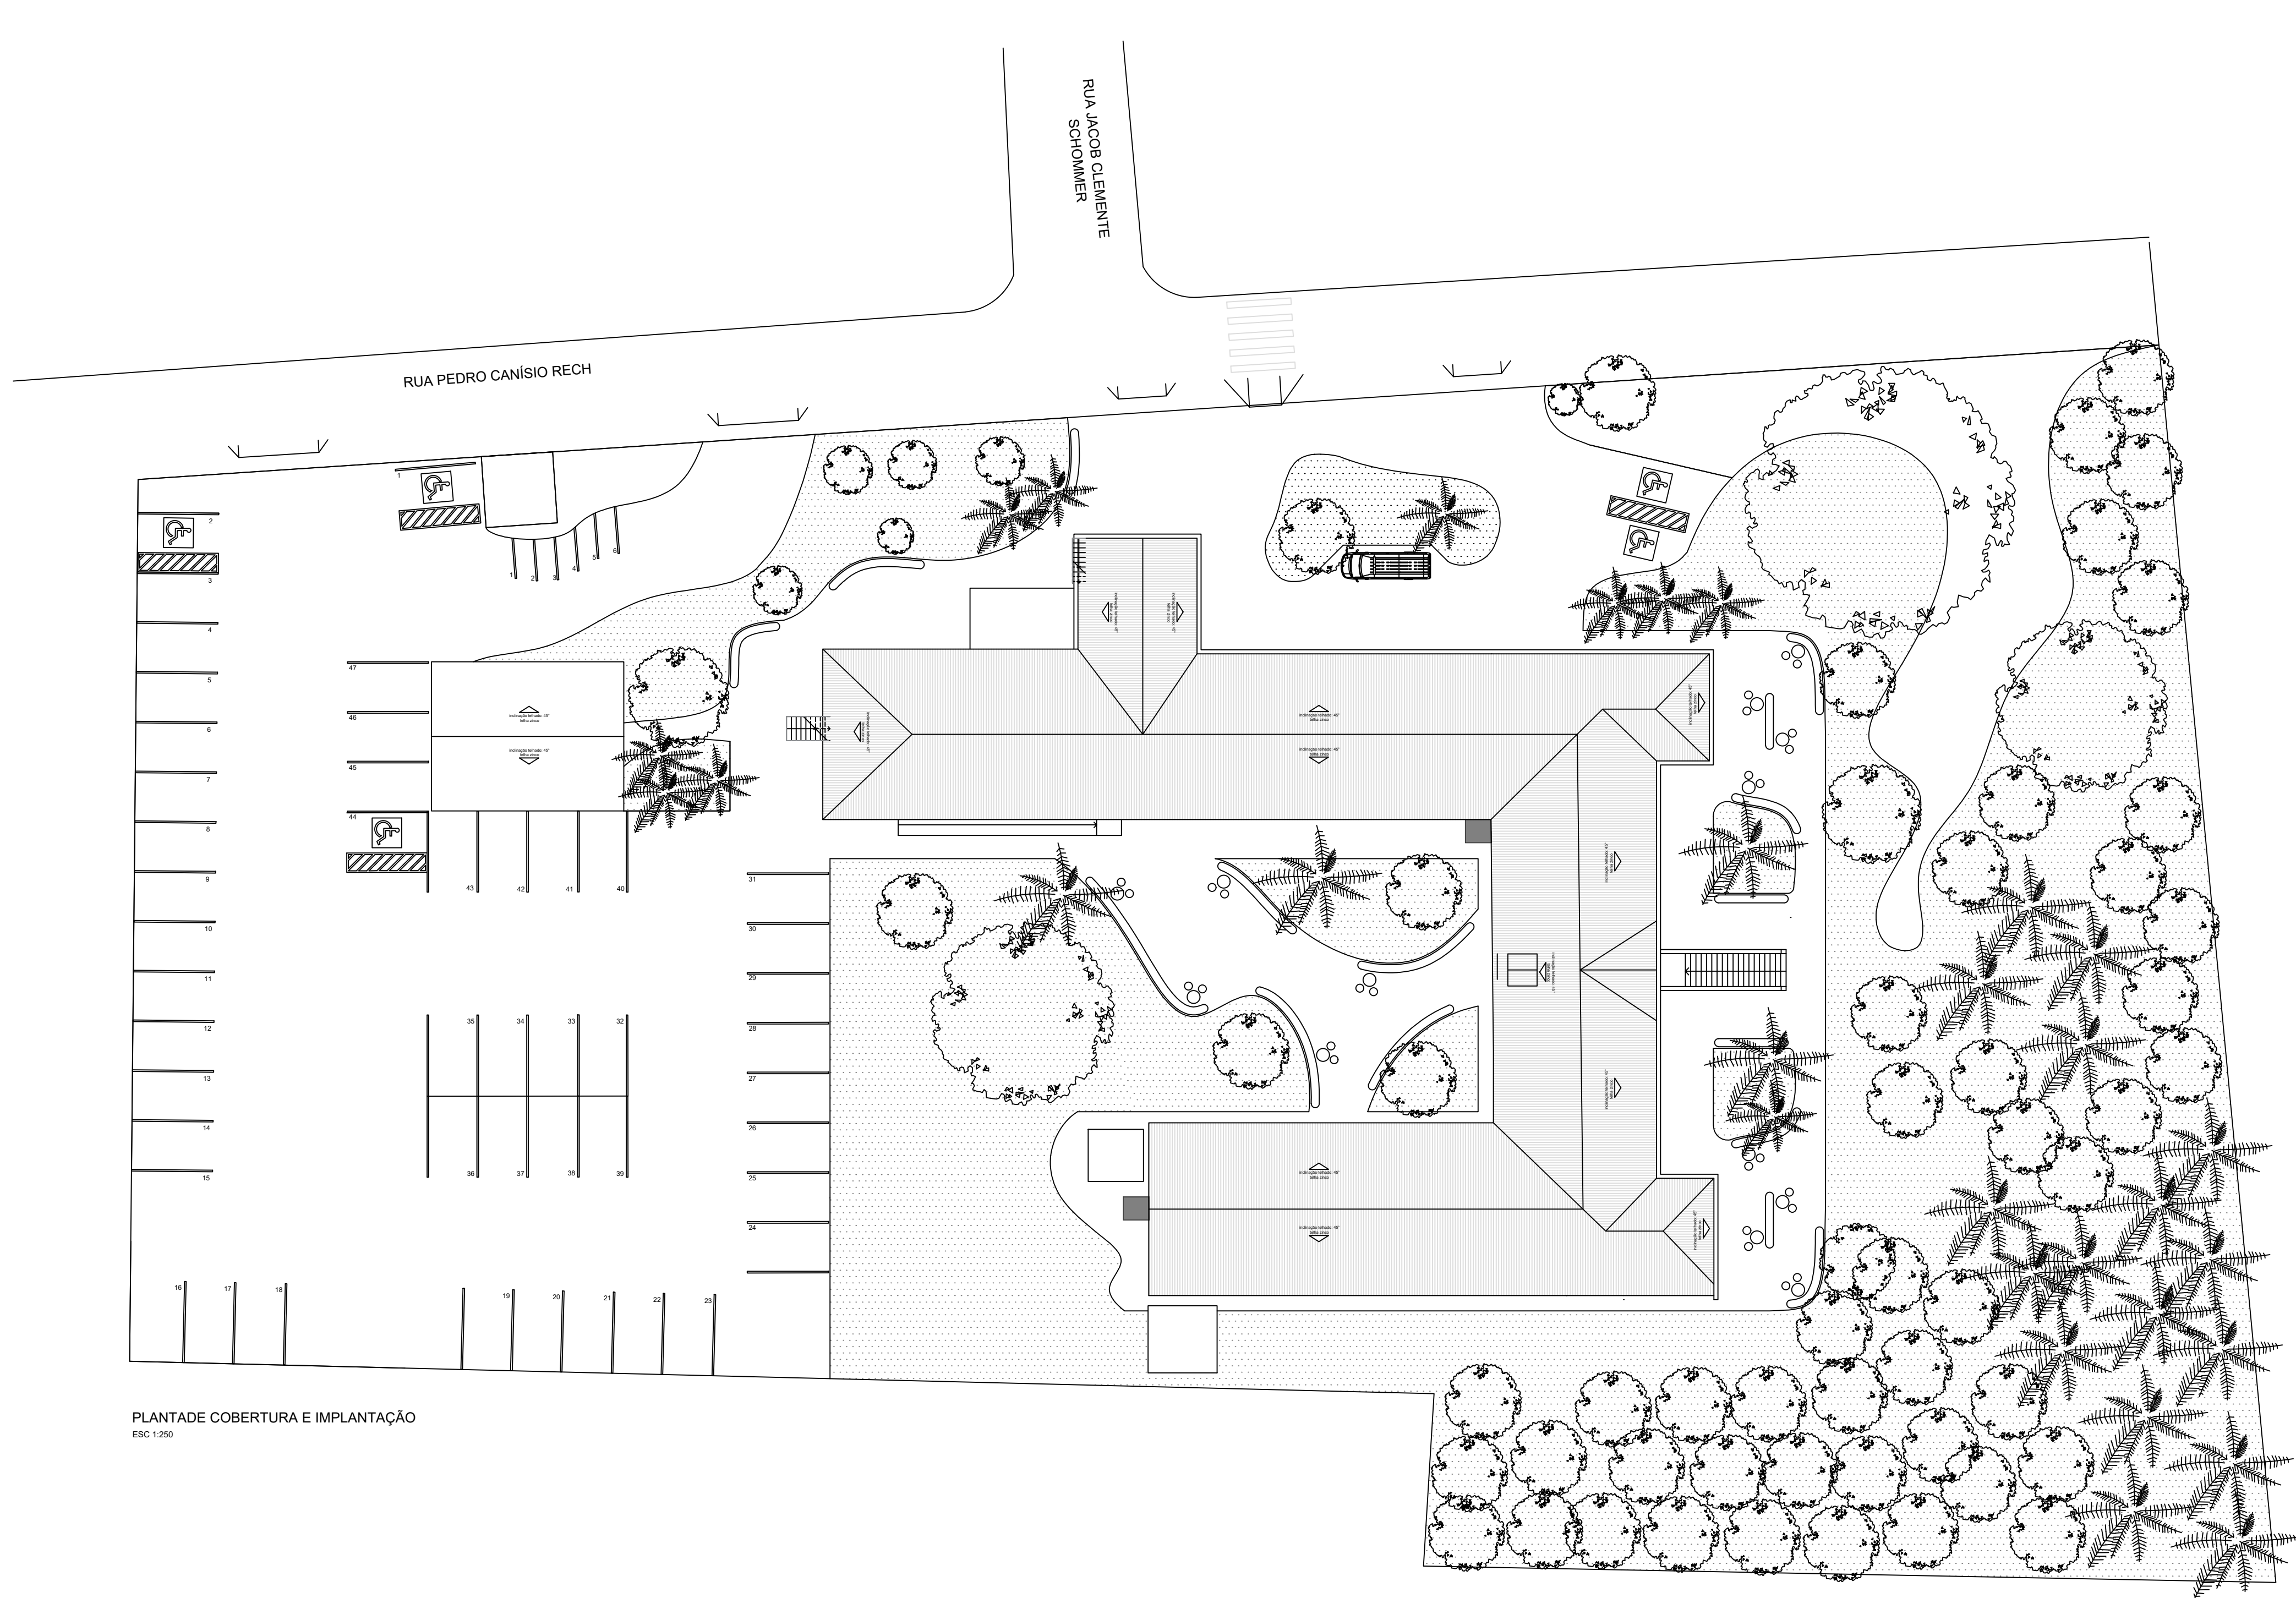

PLANTADE COBERTURA E IMPLANTAÇÃO
ESC 1:200

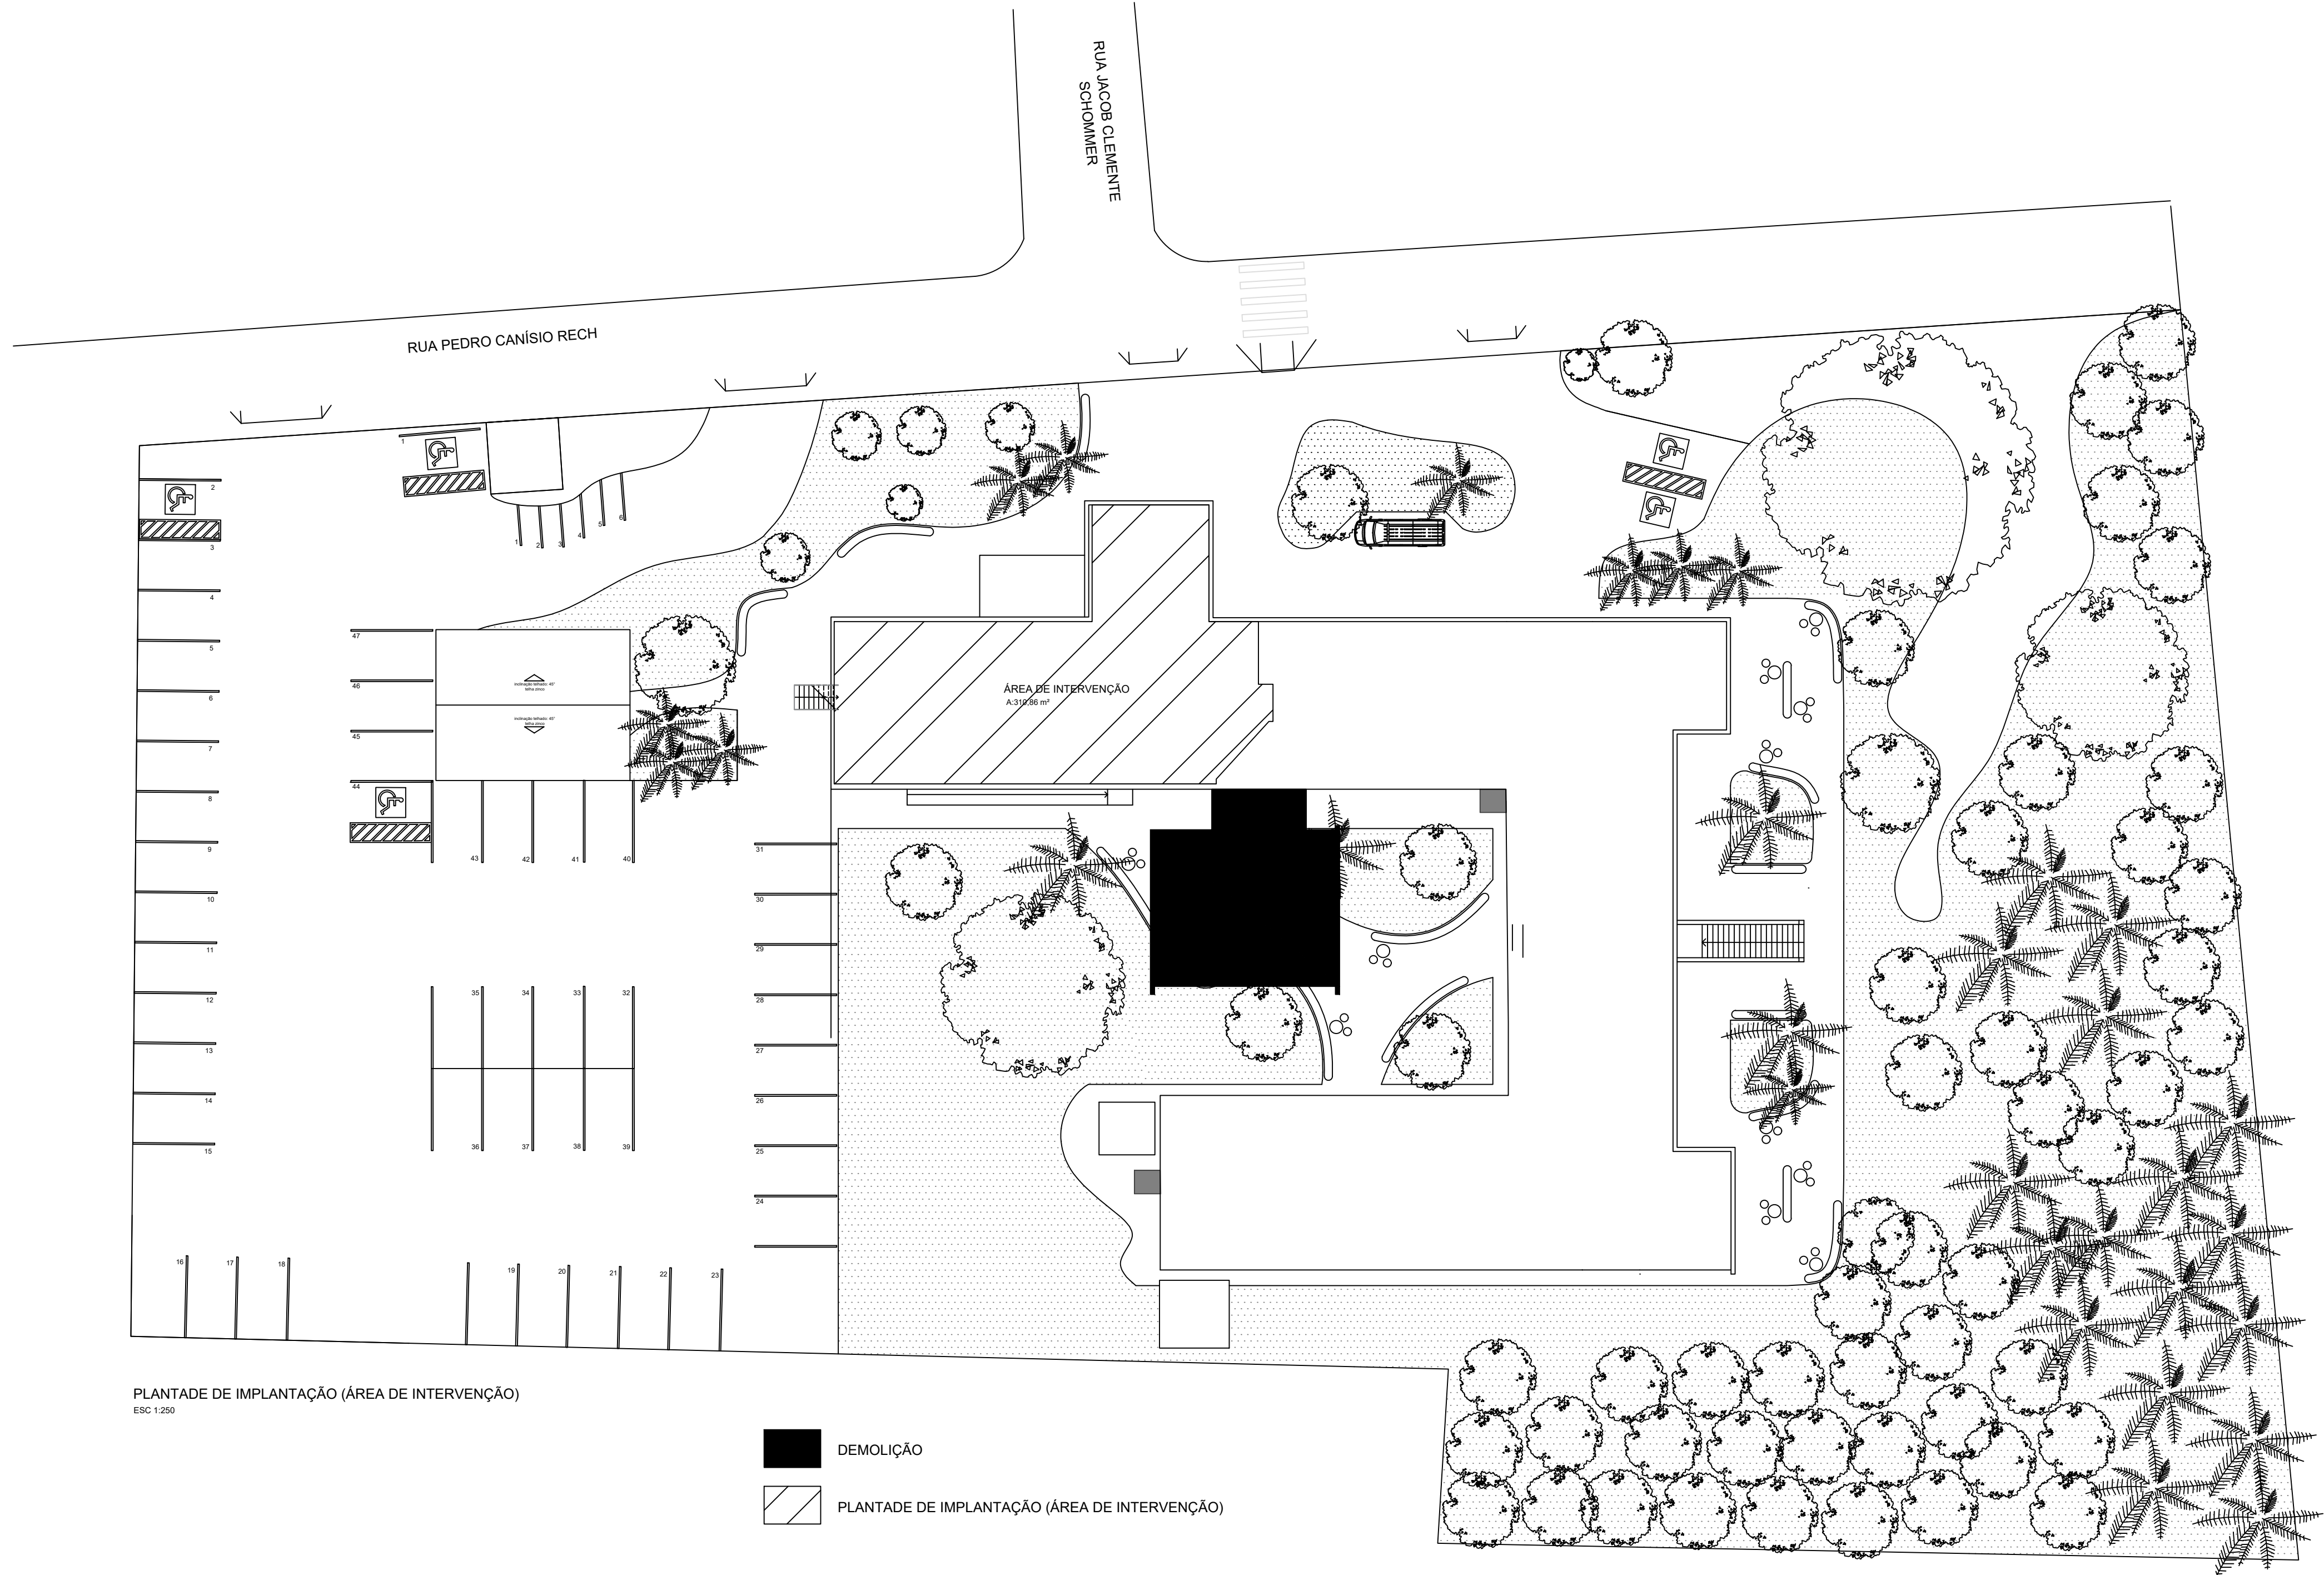

PLANTADE DE IMPLANTAÇÃO (ÁREA DE INTERVENÇÃO)
ESC 1:200

- DEMOLIÇÃO
- PLANTADE DE IMPLANTAÇÃO (ÁREA DE INTERVENÇÃO)

REVISÕES	DATA	ASSUNTO/OBSERVAÇÕES	ASSINATURA REVISOR	ASSINATURA EMPRESA
REV 01				
REV 02				
REV 03				
REV 04				
REV 05				
REV 06				

OBSERVAÇÕES

ANTIGO HOSPITAL SÃO PEDRO CANÍSIO

DISCRIMINAÇÃO: PROJETO EXECUTIVO - SITUAÇÃO/LOCALIZAÇÃO

PRANCHA: 01/04

PROPRIETÁRIO: Prefeitura Municipal de Bom Princípio/RS

ENDEREÇO: Av. Guilherme Winter, 65 - Centro, Bom Princípio - RS, 95765-000

EQUIPE TÉCNICA - AUTORES: EDSON BASSO

ESCALA: INDICADA

DESENHO: AÇAO KARINE FONSECA


ARQUIVO: HSPC

DATA: AGOSTO 2024

PROCESSO:

ÁREA TOTAL: 310,86 m²

SETE ARQUITETURA E RESTAURO
CNPJ 21.639.476/0001-47 - Caxias do Sul/RS

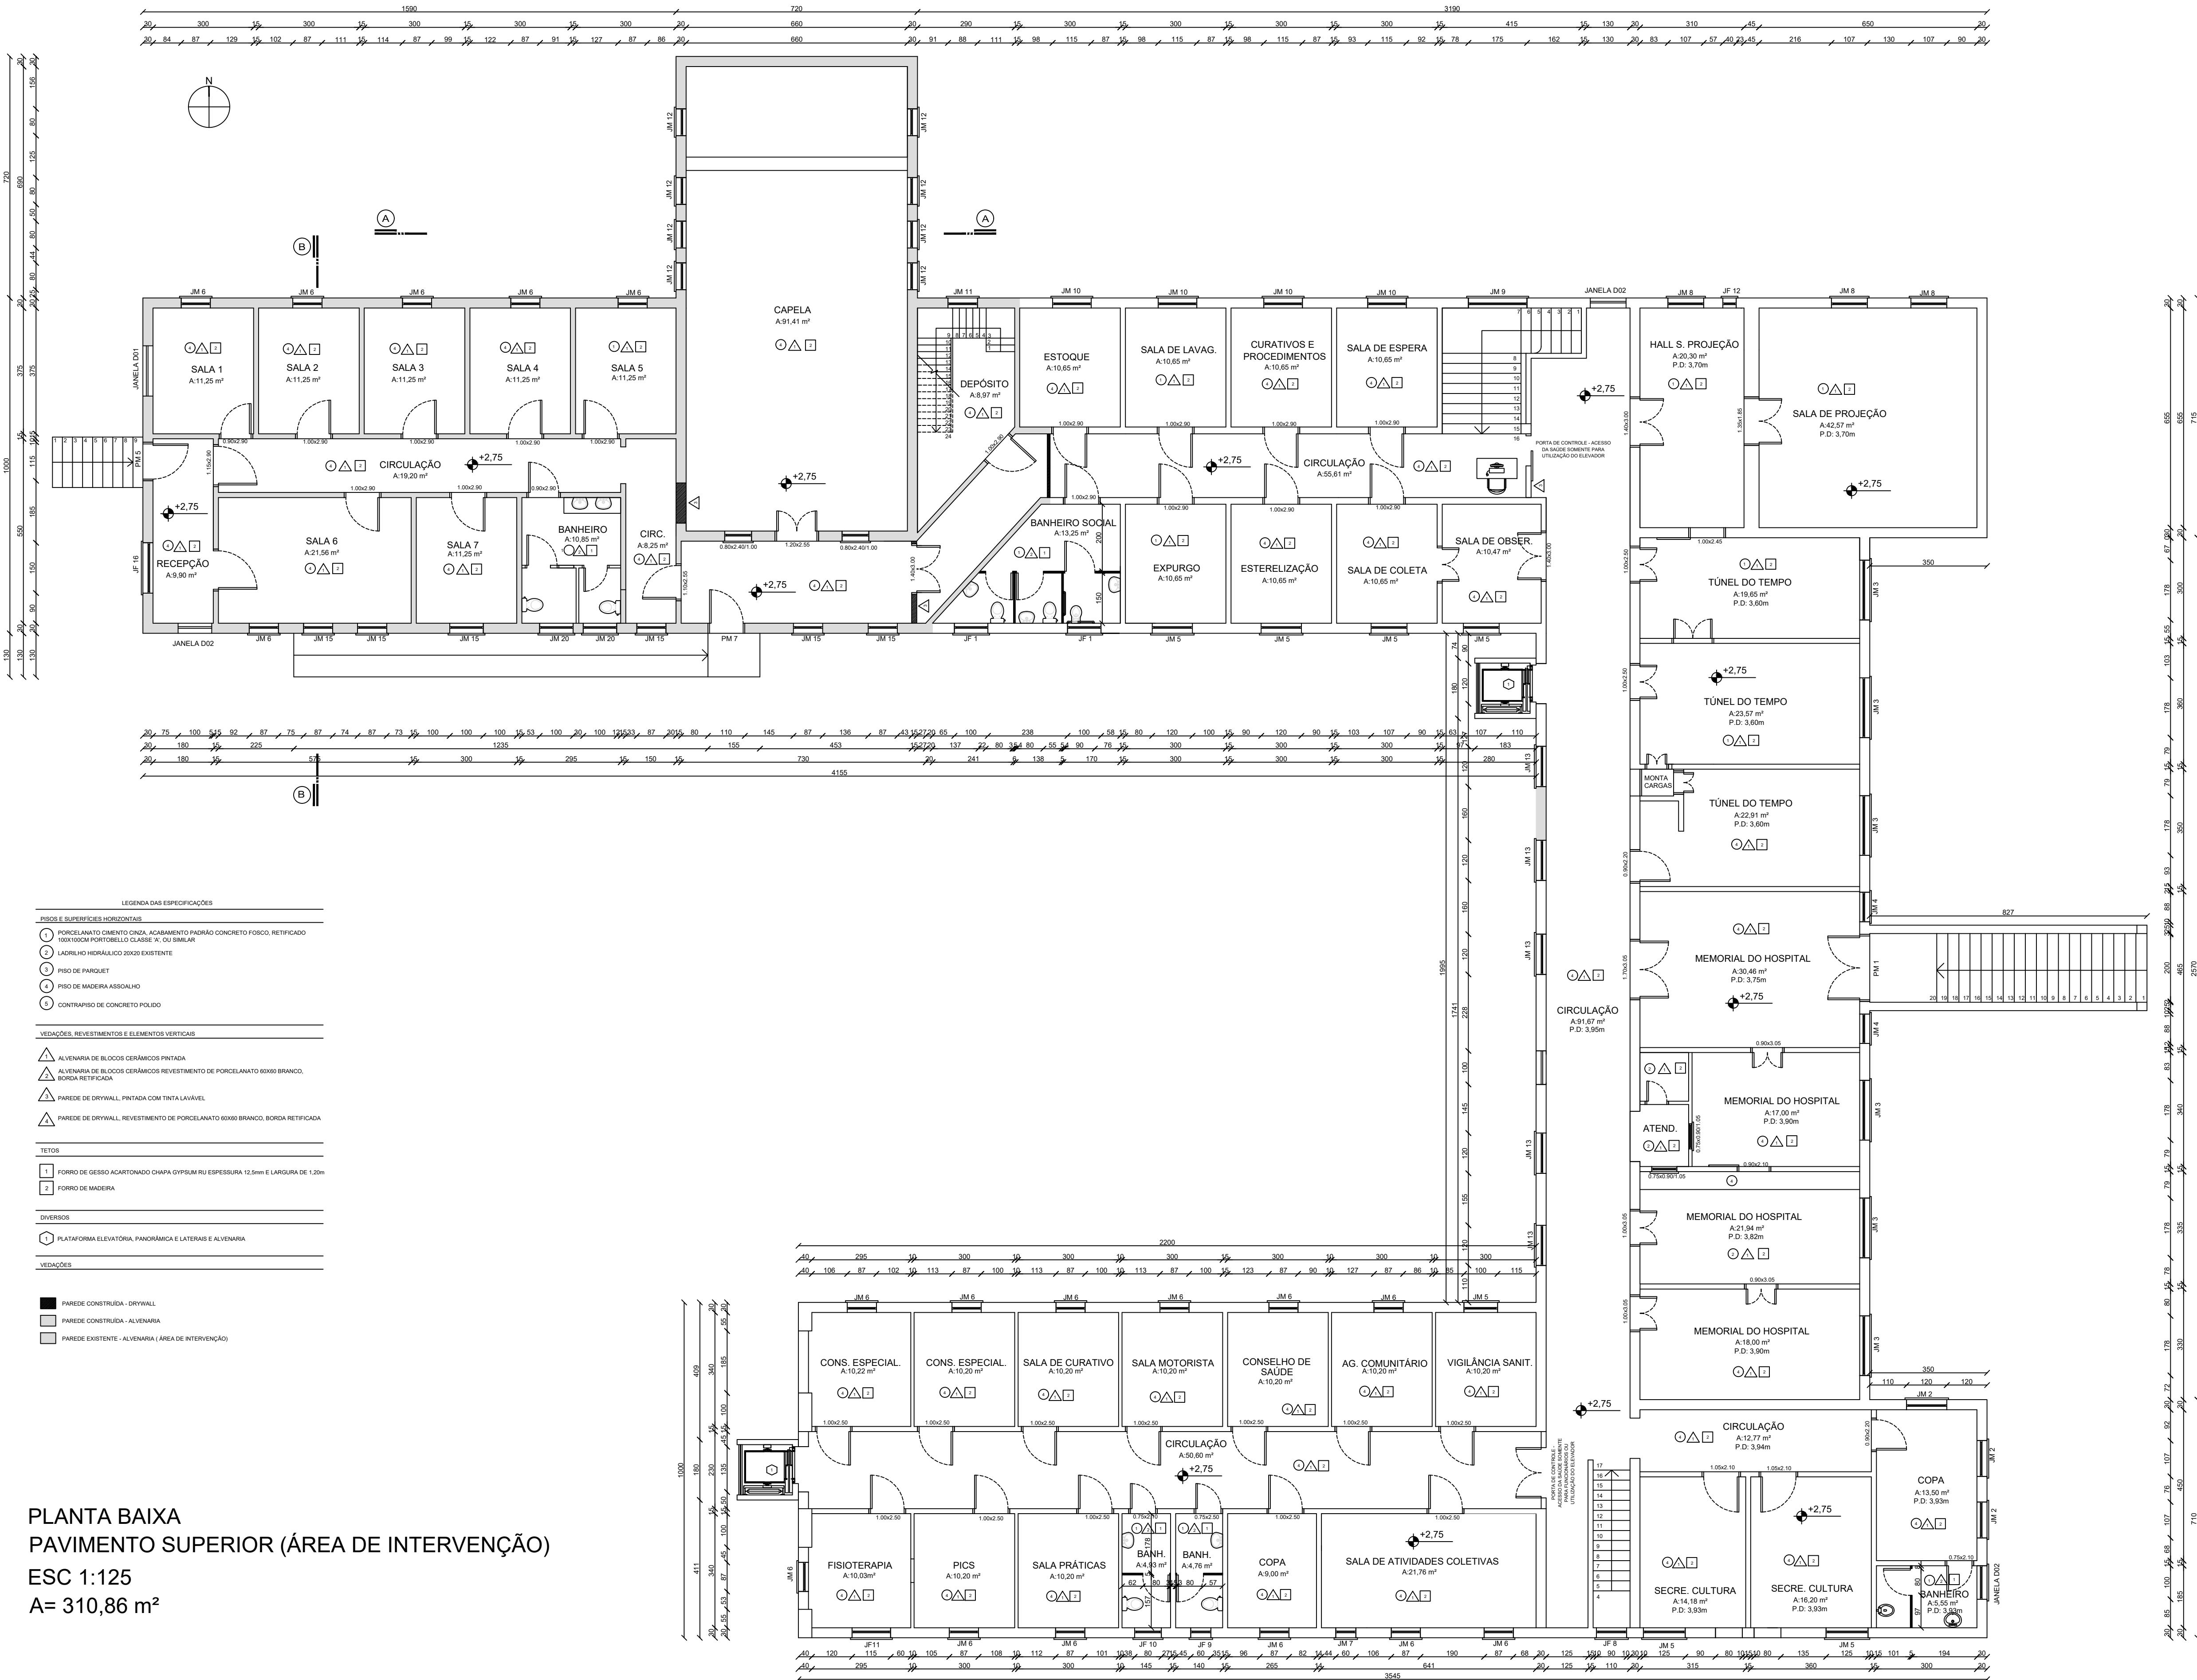

PLANTA BAIXA
PAVIMENTO SUPERIOR (ÁREA DE INTERVENÇÃO)
ESC 1:125
A= 310,86 m²

REVISÕES	DATA	ASSUNTO/OBSERVAÇÕES	ASSINATURA REVISOR	ASSINATURA EMPRESA
REV 01				
REV 02				
REV 03				
REV 04				
REV 05				
REV 06				

OBSERVAÇÕES:

ANTIGO HOSPITAL SÃO PEDRO CANISIO

DISCRIMINAÇÃO: PROJETO EXECUTIVO - PLANTA BAIXA

PRANCHA: 02/04

PROPRIETÁRIO: Prefeitura Municipal de Bom Princípio/RS
ENDEREÇO: Av. Guilherme Winter, 85 - Centro, Bom Princípio - RS, 95765-000

EDSON RAMOS
Data: 15/08/2024 11:13:10-0300
Verifique em https://validar.rgs.gov.br/

ESCALA: INDICADA

DESENHO: ACAD. KARINE FONGARO
ACAD. ELOISA KIRCH


ARQUIVO: HSPC

DATA: AGOSTO 2024


PROCESSO:

ÁREA TOTAL: 310,86 m²

SETE ARQUITETURA E RESTAURO
CNPJ 21.639.476/0001-47 - Caxias do Sul/RS

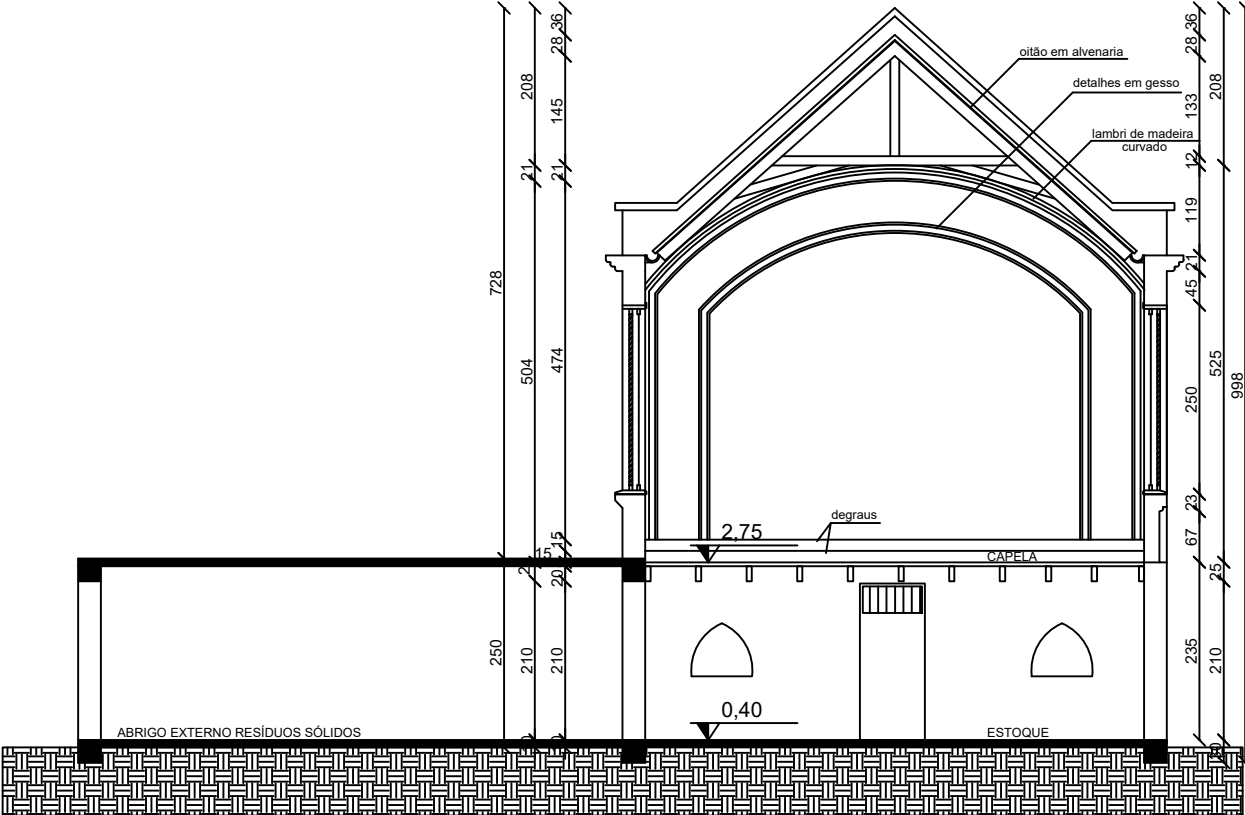

CORTE A-A'
ESC 1:100

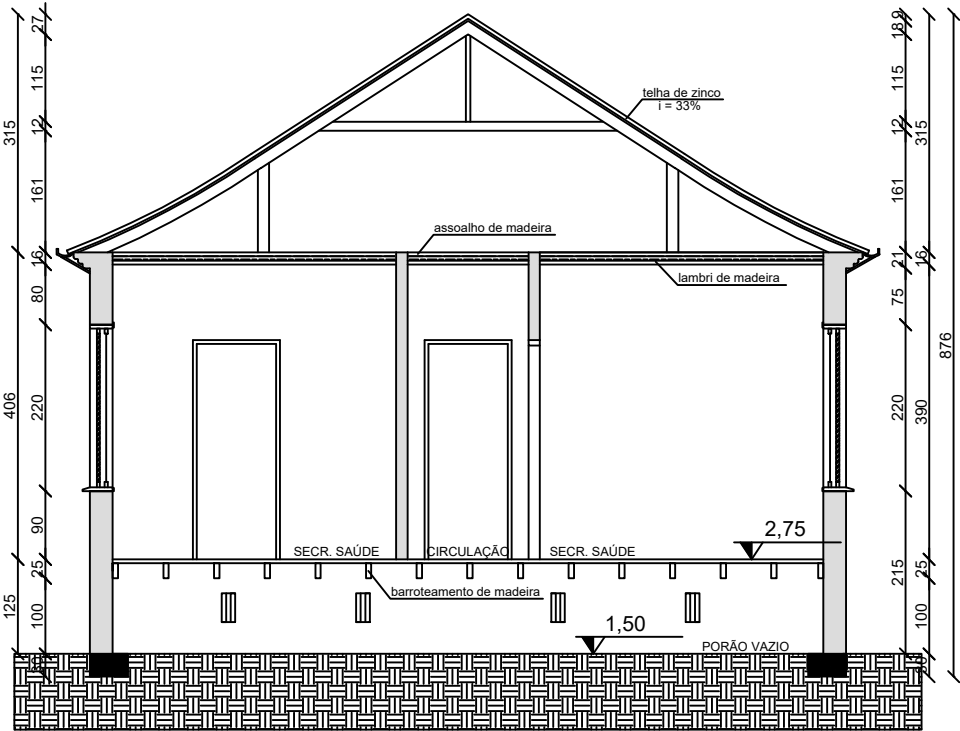

CORTE B-B'
ESC 1:100

REVISÕES	DATA	ASSUNTO/OBSERVAÇÕES	ASSINATURA REVISOR	ASSINATURA EMPRESA
REV 01				
REV 02				
REV 03				
REV 04				
REV 05				
REV 06				

OBSERVAÇÕES:



ANTIGO HOSPITAL SÃO PEDRO CANÍSIO

DISCRIMINAÇÃO:	PROJETO EXECUTIVO - CORTES	PRANCHA:	04/04
PROPRIETÁRIO:	Prefeitura Municipal de Bom Princípio/RS	ESCALA:	INDICADA
ENDEREÇO:	Av. Guilherme Winter 65, Centro, Bom Princípio, RS 95765-000	ÁREA TOTAL:	310,86 m²
EQUIPE TÉCNICA - AUTORES:	Arq. P: CAI		
DESENHO:	ARQUIVO:	DATA:	PROCESSO:
ACAD. KARINE FONGARO	HSPC	AGOSTO 2024	
ACAD. ELOISA KIRCH			



SETE ARQUITETURA E RESTAURO

CNPJ 21.639.476/0001-47 - Caxias do Sul/RS

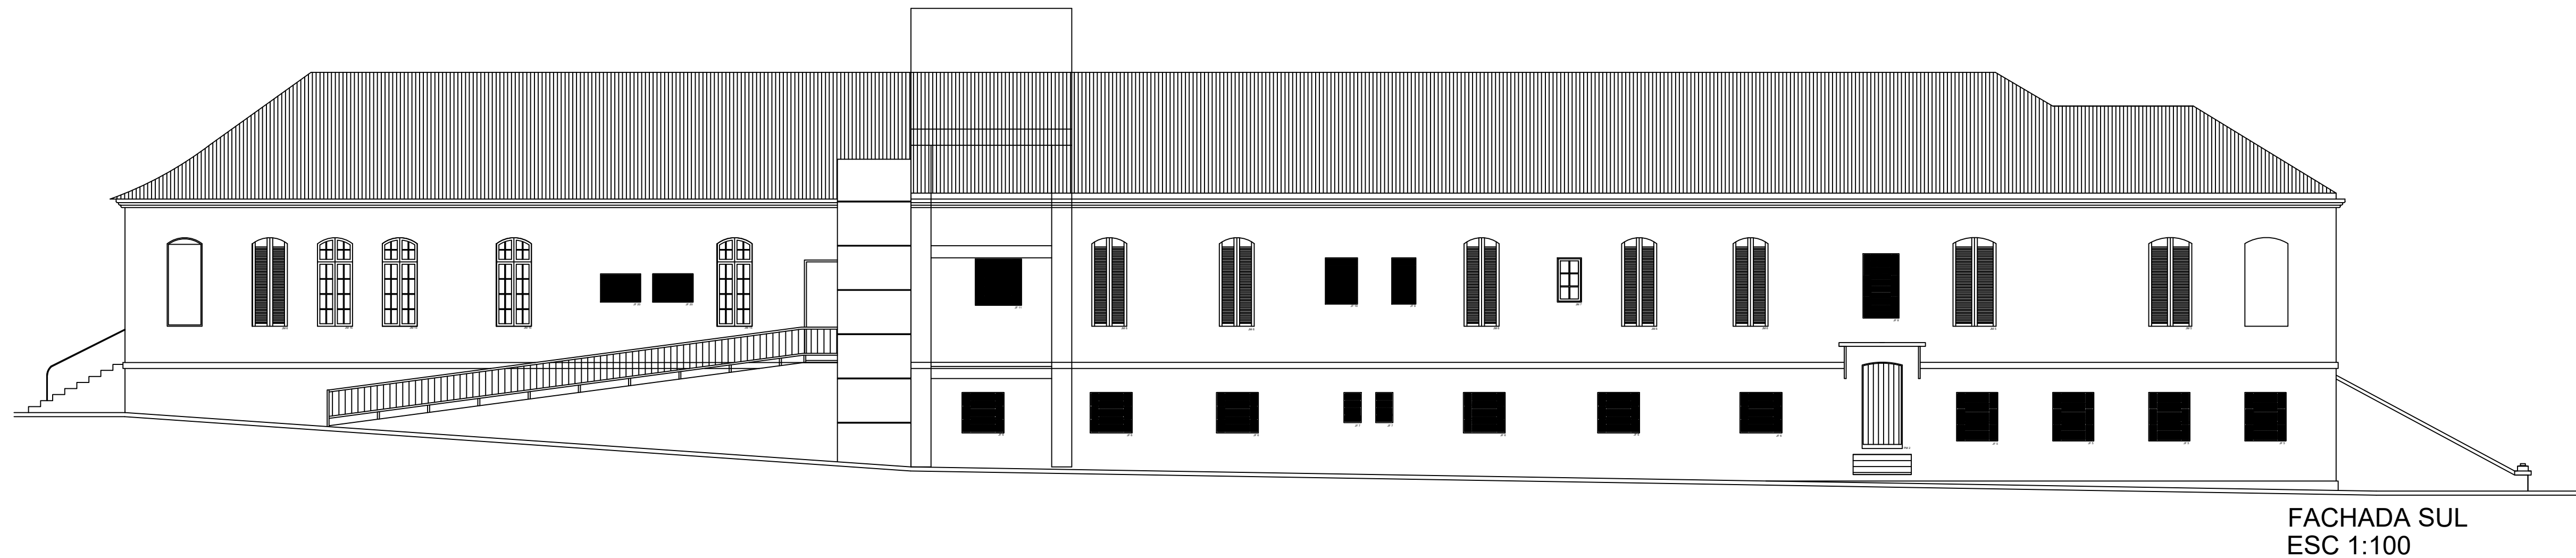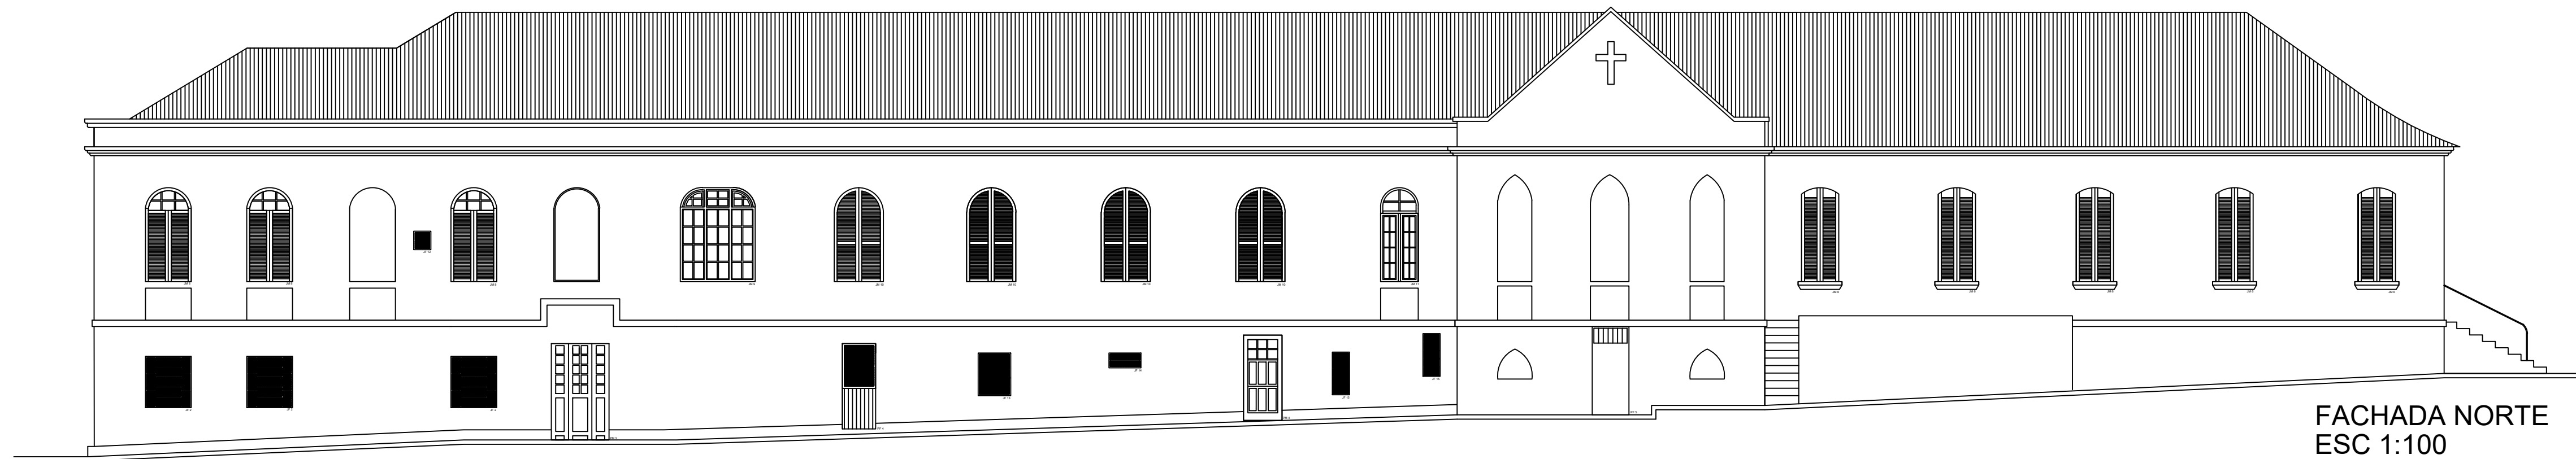

REVISÕES	DATA	ASSUNTO/OBSERVAÇÕES	ASSINATURA REVISOR	ASSINATURA EMPRESA
REV 01				
REV 02				
REV 03				
REV 04				
REV 05				
REV 06				

OBSERVAÇÕES:

ANTIGO HOSPITAL SÃO PEDRO CANÍSIO

DISCRIMINAÇÃO: PROJETO EXECUTIVO - FACHADAS

PROPRIETÁRIO:

ENDEREÇO:

Prefeitura Municipal de Bom Princípio/RS
Av. Guilherme Winter, 65 - Centro, Bom Princípio - RS, 95765-000
Documento assinado digitalmente

EQUIPE TÉCNICA - AUTORES:

EDSON RAMOS
Data: 19/08/2024 11:09:39-0300
Verifique em <https://validar.itl.gov.br>
Arq. Pau CAU/1

DESENHO:
ACAD. KARINE FONGARO
ACAD. ELOISA KIRCH

ARQUIVO:
HSPC

DATA:
AGOSTO 2024

PROCESSO:

PRANCHA:

04/04


ESCALA:
INDICADA

ÁREA TOTAL:
310,86 m²



SETE ARQUITETURA E RESTAURO

CNPJ 21.639.476/0001-47 - Caxias do Sul/RS

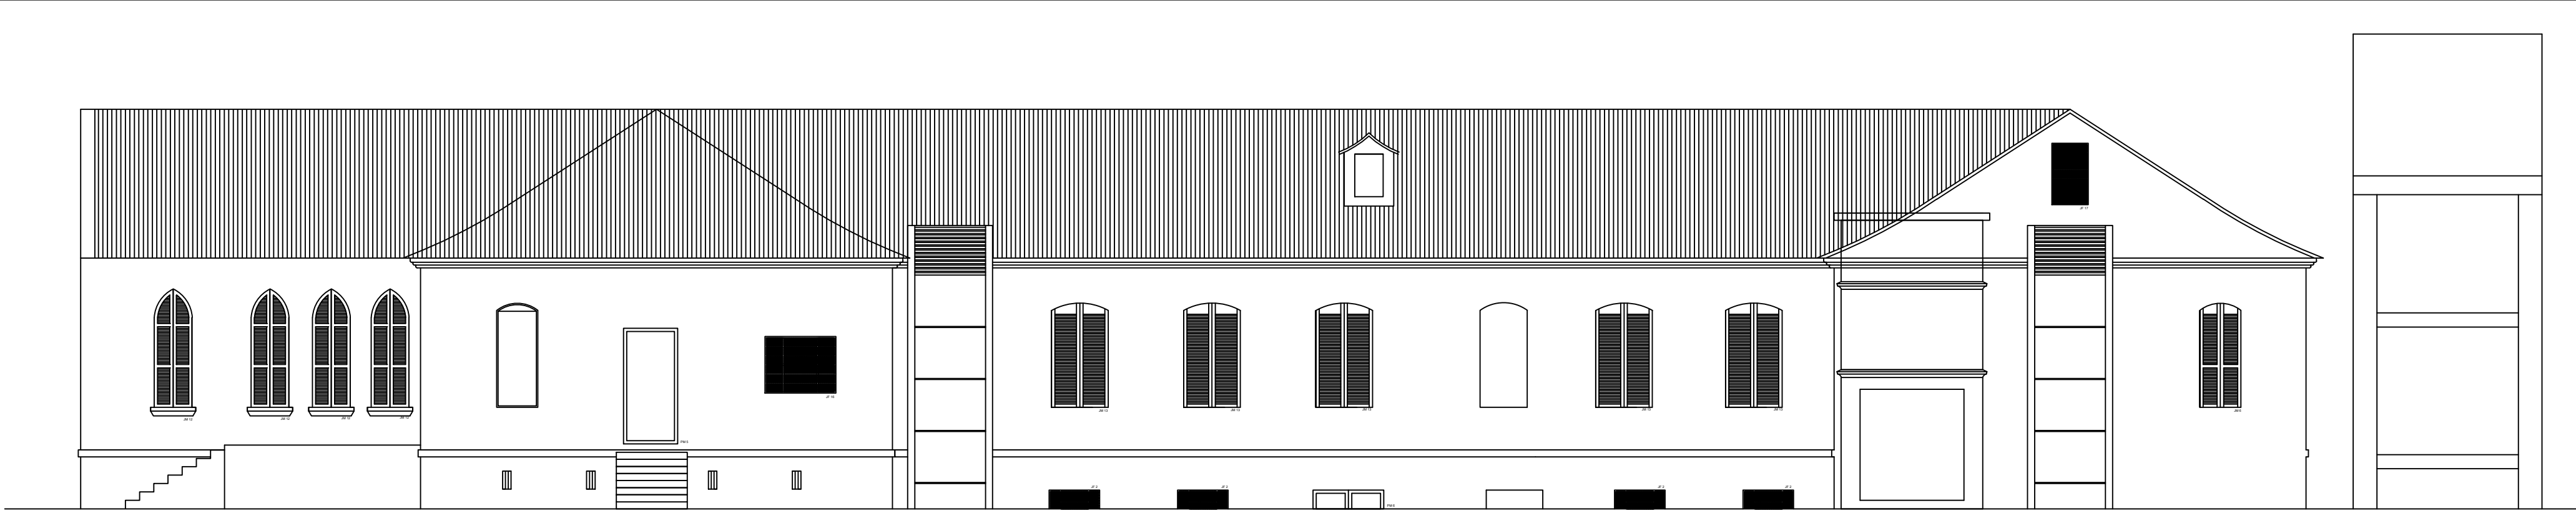

FACHADA OESTE
ESC 1:100



FACHADA LESTE
ESC 1:100

REVISÕES	DATA	ASSUNTO/OBSERVAÇÕES	ASSINATURA REVISOR	ASSINATURA EMPRESA
REV 01				
REV 02				
REV 03				
REV 04				
REV 05				
REV 06				

OBSERVAÇÕES:

ANTIGO HOSPITAL SÃO PEDRO CANÍSIO

DISCRIMINAÇÃO:	PROJETO EXECUTIVO - FACHADAS	PRANCHA:	05/04
PROPRIETÁRIO:	Prefeitura Municipal de Bom Princípio/RS		
ENDEREÇO:	Av. Guilherme Winter, 65 - Centro, Bom Princípio - RS. 95765-000		
EQUIPE TÉCNICA - AUTORES:	EDSON RAMOS Data: 19/08/2024 11:10:50-0300 Verifique em https://validar.itl.gov.br	ESCALA:	INDICADA
DESENHO:	ARQUIVO:	DATA:	PROCESSO:
ACAD. KARINE FONGARO ACAD. ELOISA KIRCH	HSPC	AGOSTO 2024	
			ÁREA TOTAL:
			310,86 m²



SETE ARQUITETURA E RESTAURO

CNPJ 21.639.476/0001-47 - Caxias do Sul/RS